



Wohnanlage " JOHANN WIEDERIN WEG " Schruns


HAUS B_3-Zimmerwohnung / TOP 7 / 1 Obergeschoss
 Wohnfläche: 79.58 m²
 Terrassenfläche: 22.90 m²

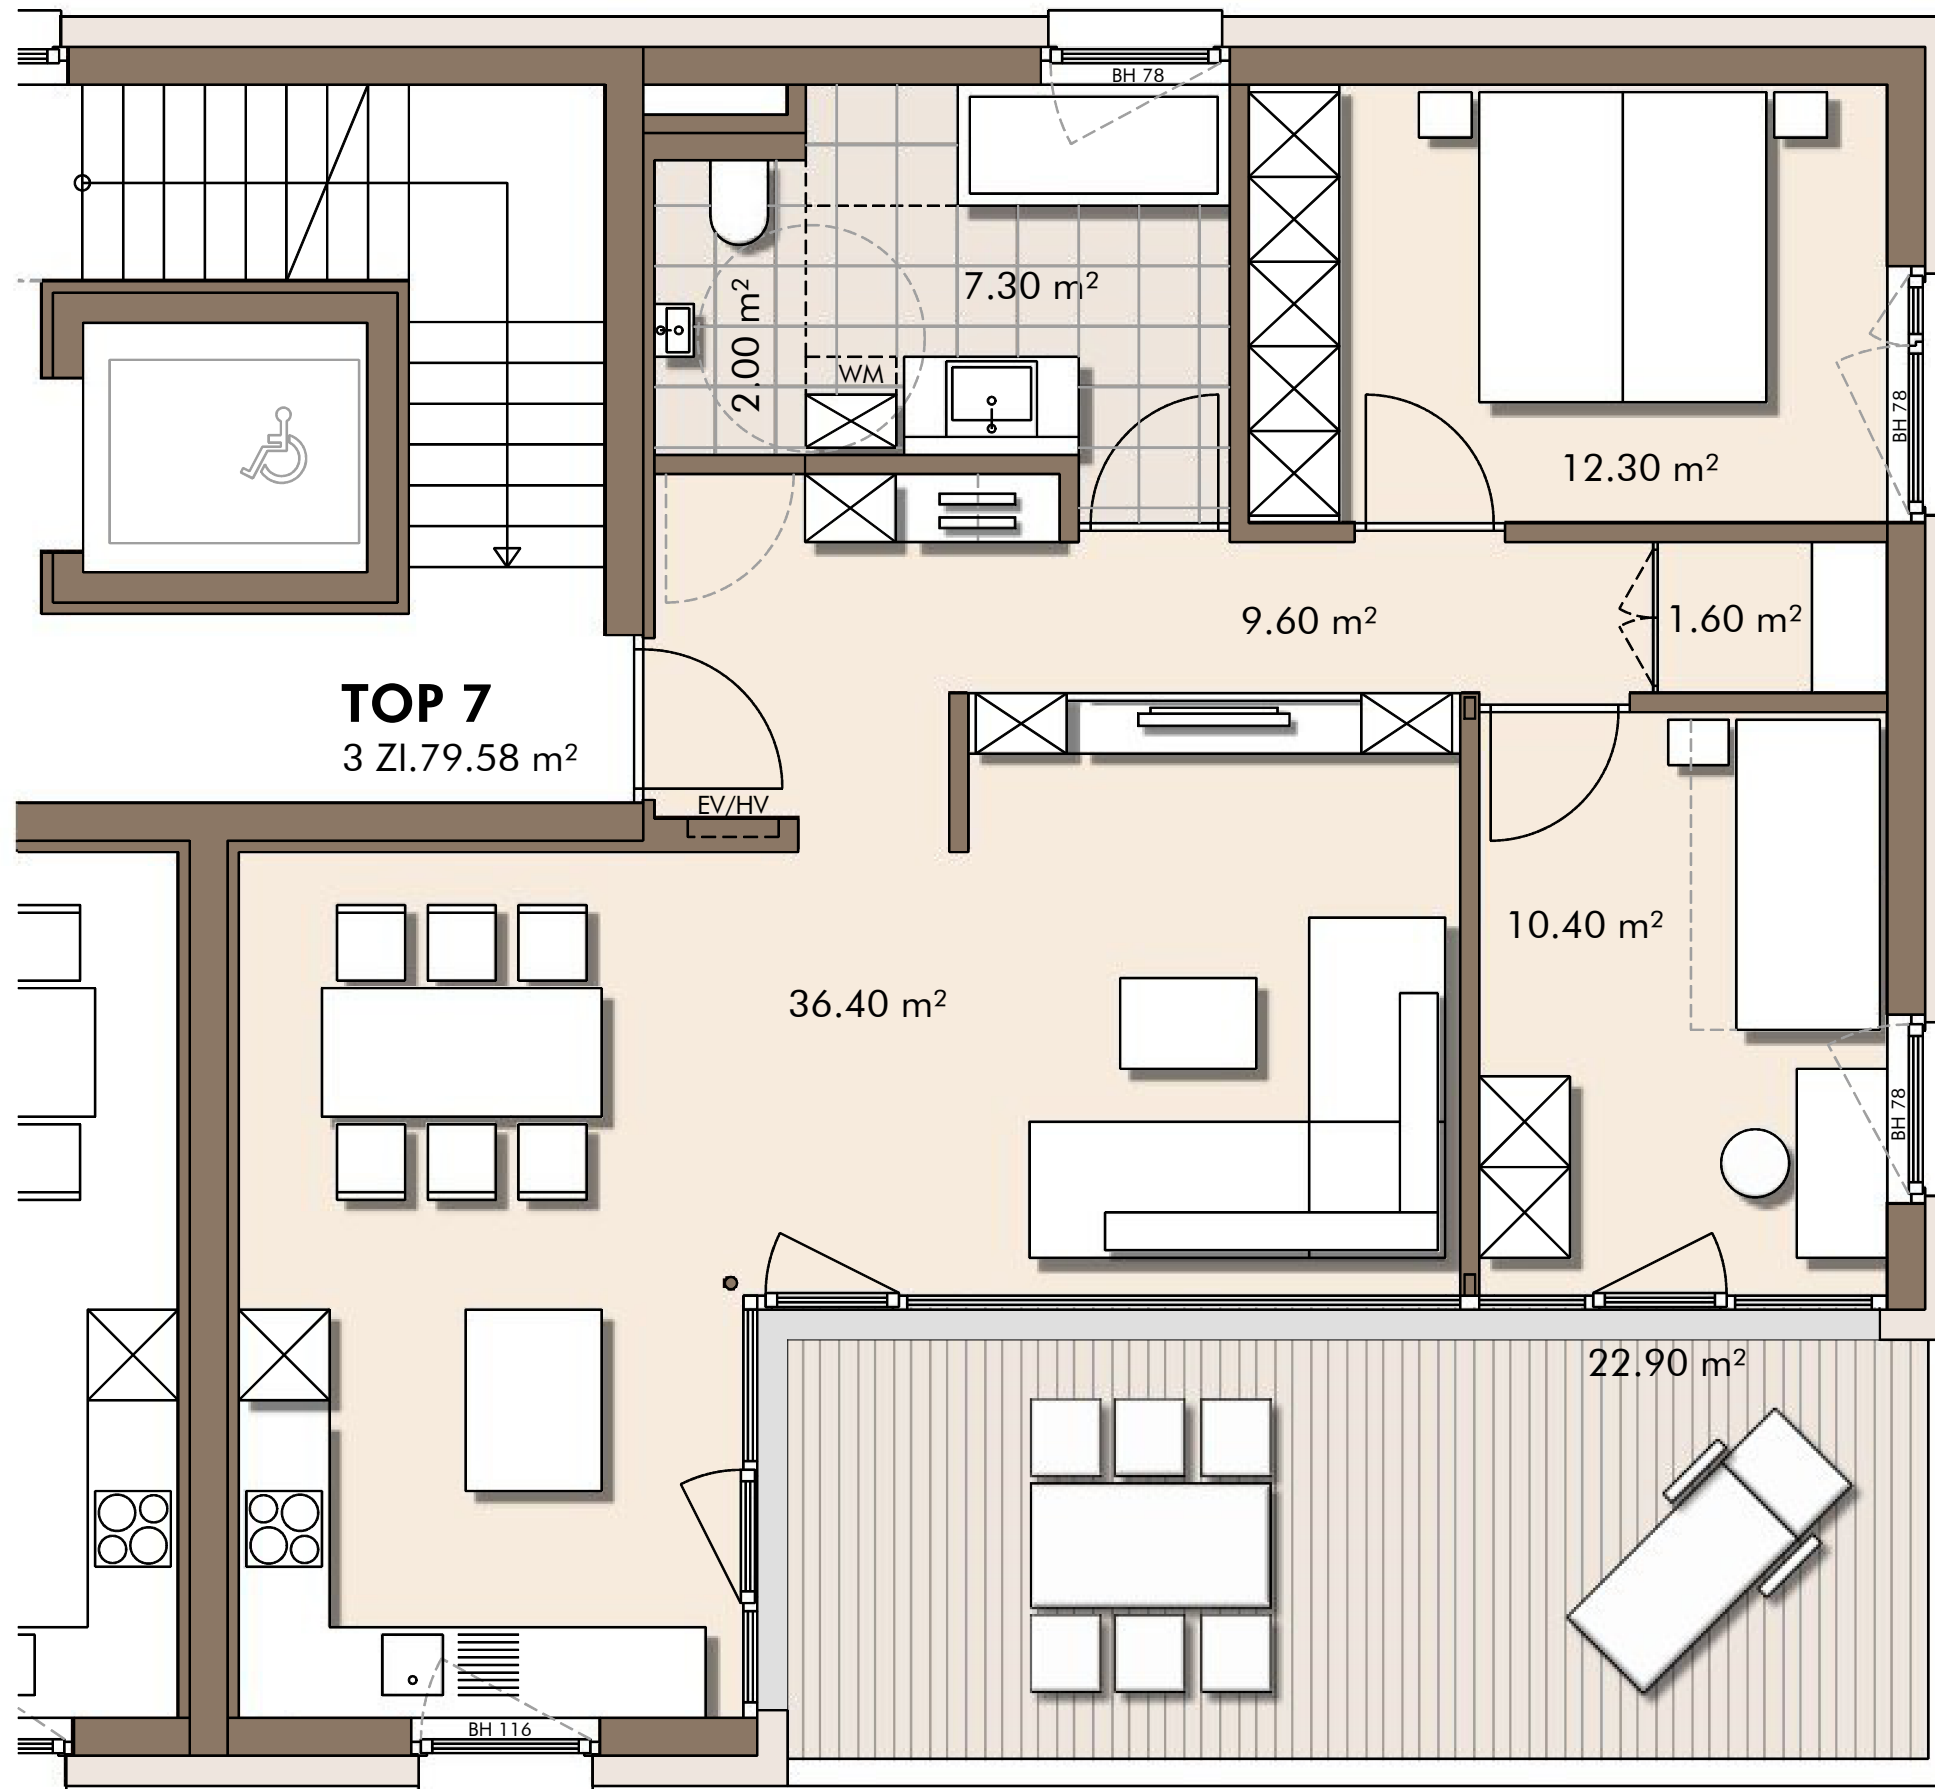

TOP 7
 3 Zl. 79.58 m²

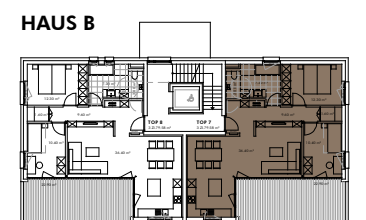

1 OBERGESCHOSS

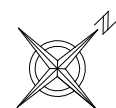

LEGENDE:
 EV Elektroveiler BH Brüstungshöhe
 HV Heizungsverteiler Ⓞ Wendekreis Rollstuhl / dm 1.50 m

24.11.2017 Die angegebenen Maße sind ca.-Maße, die Grundrisse sind nicht zur Maßentnahme geeignet. Dargestellte Möbel und Einrichtungsgegenstände sind beispielhaft. Strichliert dargestellte Einrichtungsgegenstände im Sanitärbereich sind nicht in der Grundausrüstung enthalten.

M 1: 50 0 0.50 1.00 2.00 3.00