



# WOHNEN IM GRÜNEN

GÖFIS RUNGGELS

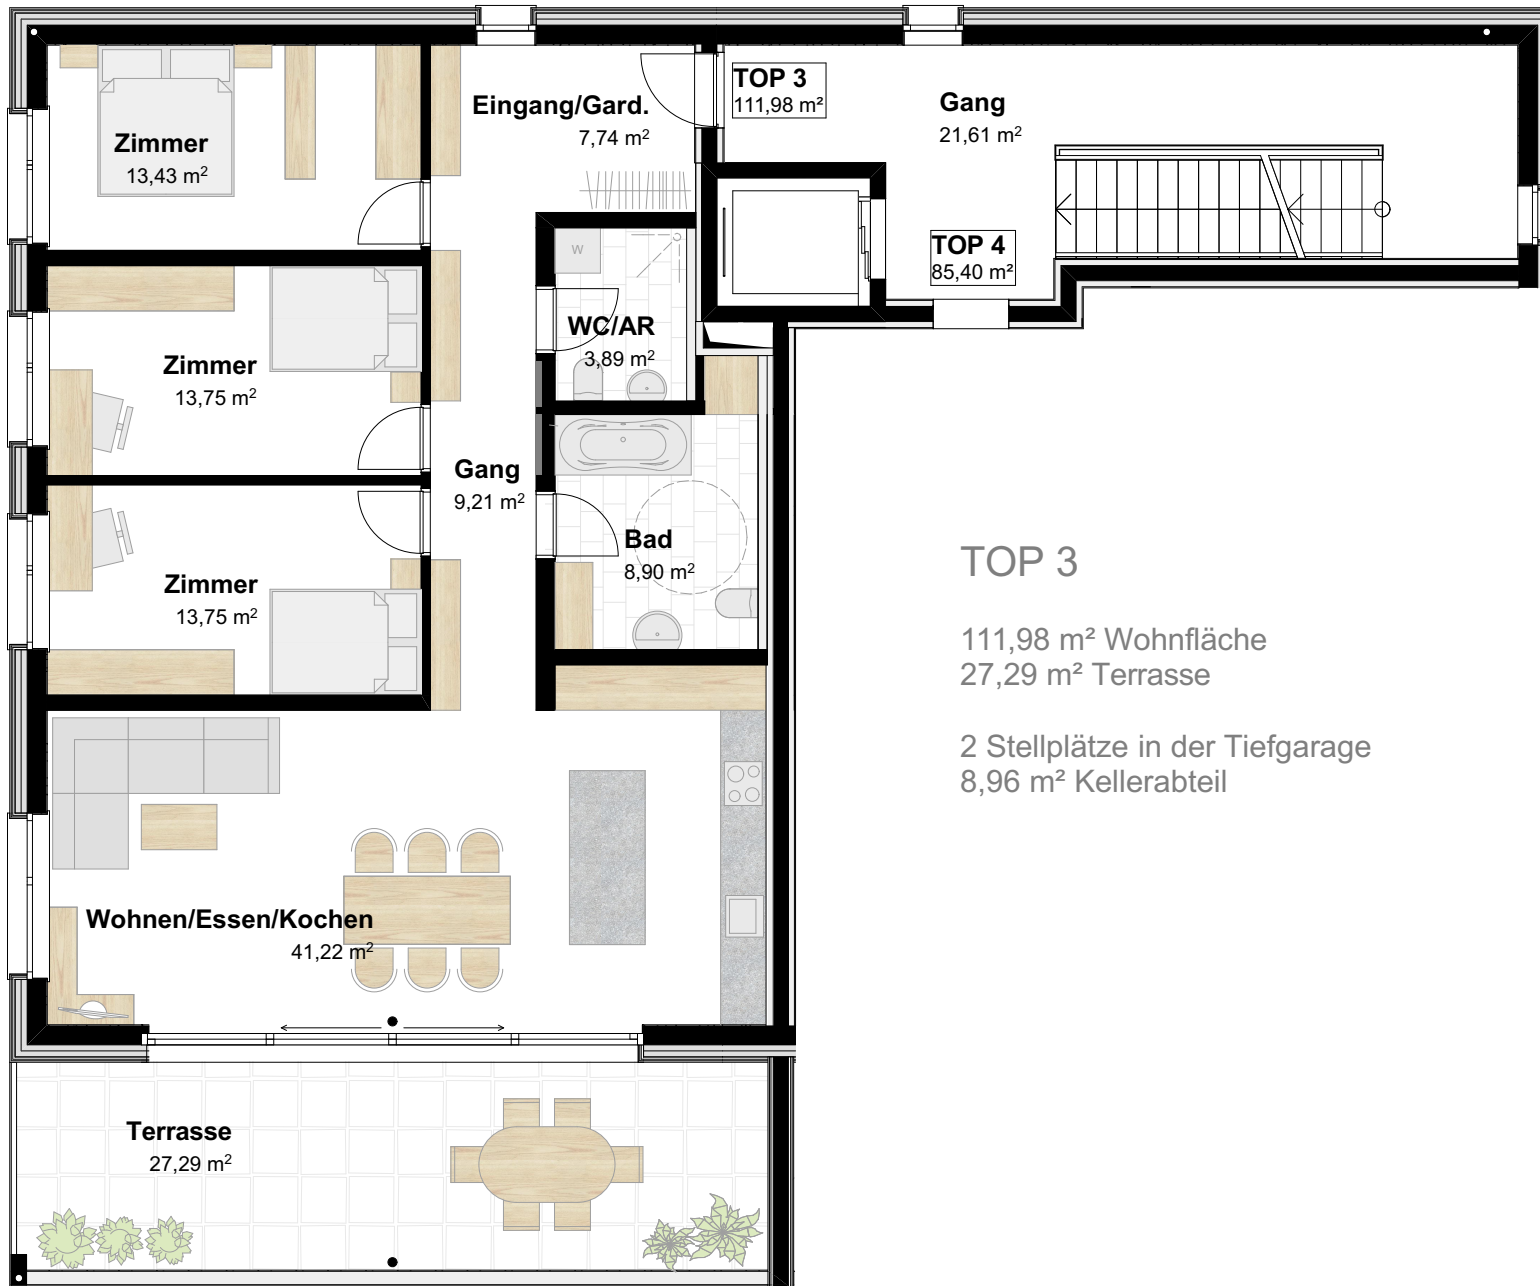


WOHNUNGSGRUNDRISS

1:100

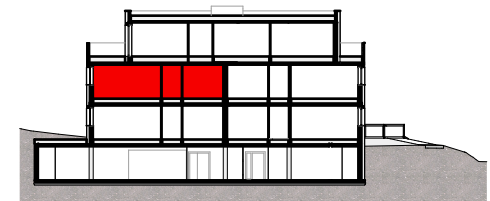

Lage der Wohnung im Schnitt

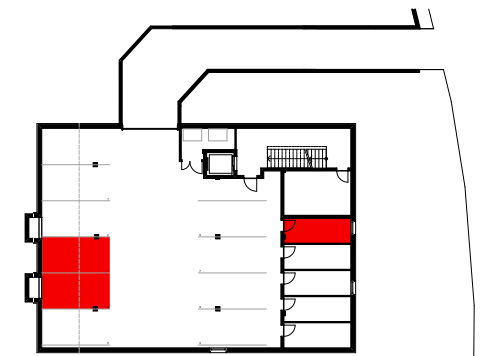

Stellplätze und Kellerabteil in der Tiefgarage

## TOP 3

111,98 m<sup>2</sup> Wohnfläche  
27,29 m<sup>2</sup> Terrasse

2 Stellplätze in der Tiefgarage  
8,96 m<sup>2</sup> Kellerabteil