


# WOHNEN IM GRÜNEN

GÖFIS RUNGGELS

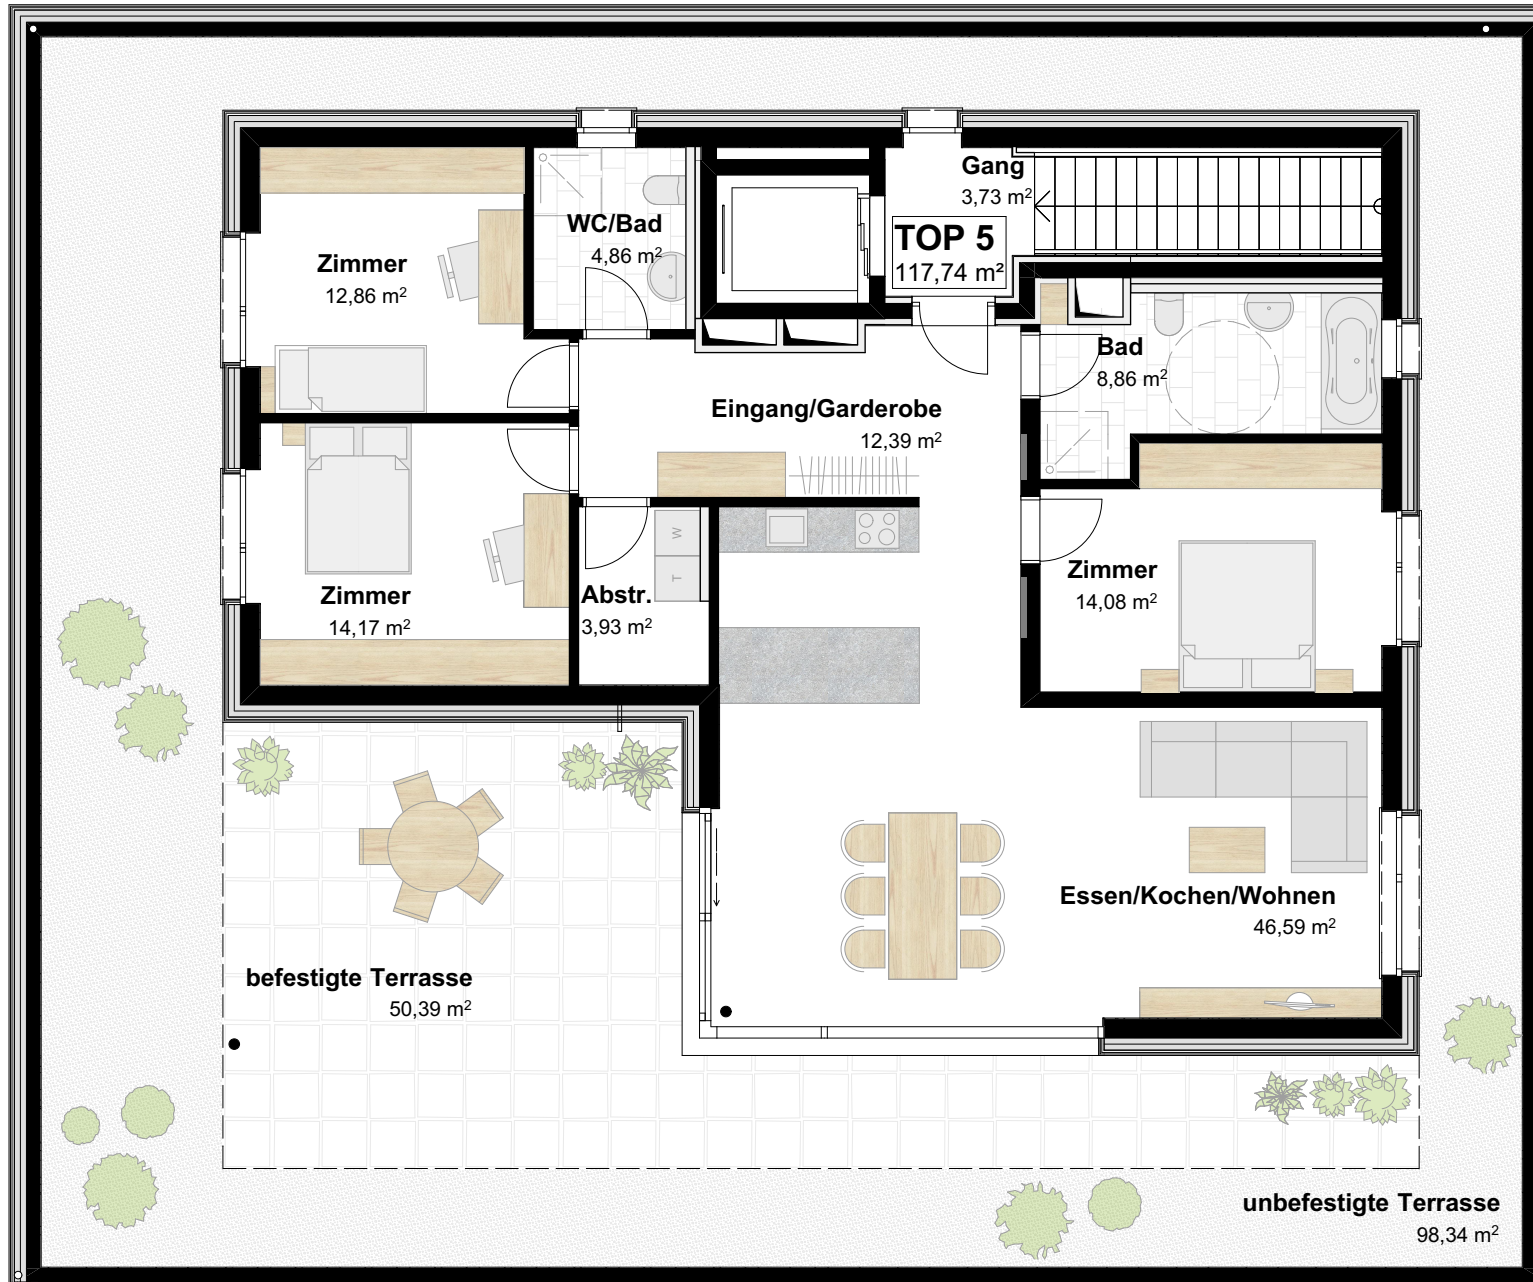

WOHNUNGSGRUNDRISS

1:100




TOP 5

117,74 m<sup>2</sup> Wohnfläche  
50,39 m<sup>2</sup> befestigte Terrasse  
98,34 m<sup>2</sup> unbefestigte Terrasse

2 Stellplätze in der Tiefgarage  
8,99 m<sup>2</sup> Kellerabteil



Lage der Wohnung im Schnitt

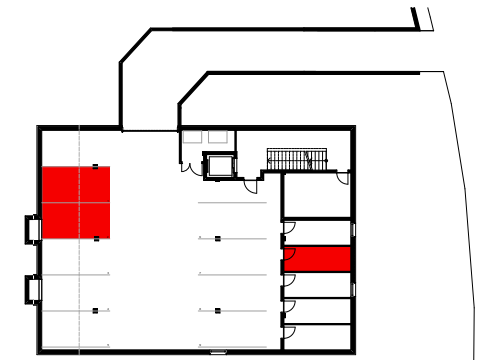

Stellplätze und Kellerabteil  
in der Tiefgarage