



## Übersichtsplan Liegenschaften

M 1.2000


20m 40m 80m 120m

### Baufelder

Baufeld	Fläche*	Baufläche*	Bauhöhe
1	7.345m <sup>2</sup>	4.100m <sup>2</sup>	12m
4	13.395m <sup>2</sup>	7.500m <sup>2</sup>	12m
Summe		11.600m <sup>2</sup>	

\* Flächenangaben sind ca. Maße

Teilflächen ab 2.500m<sup>2</sup> möglich

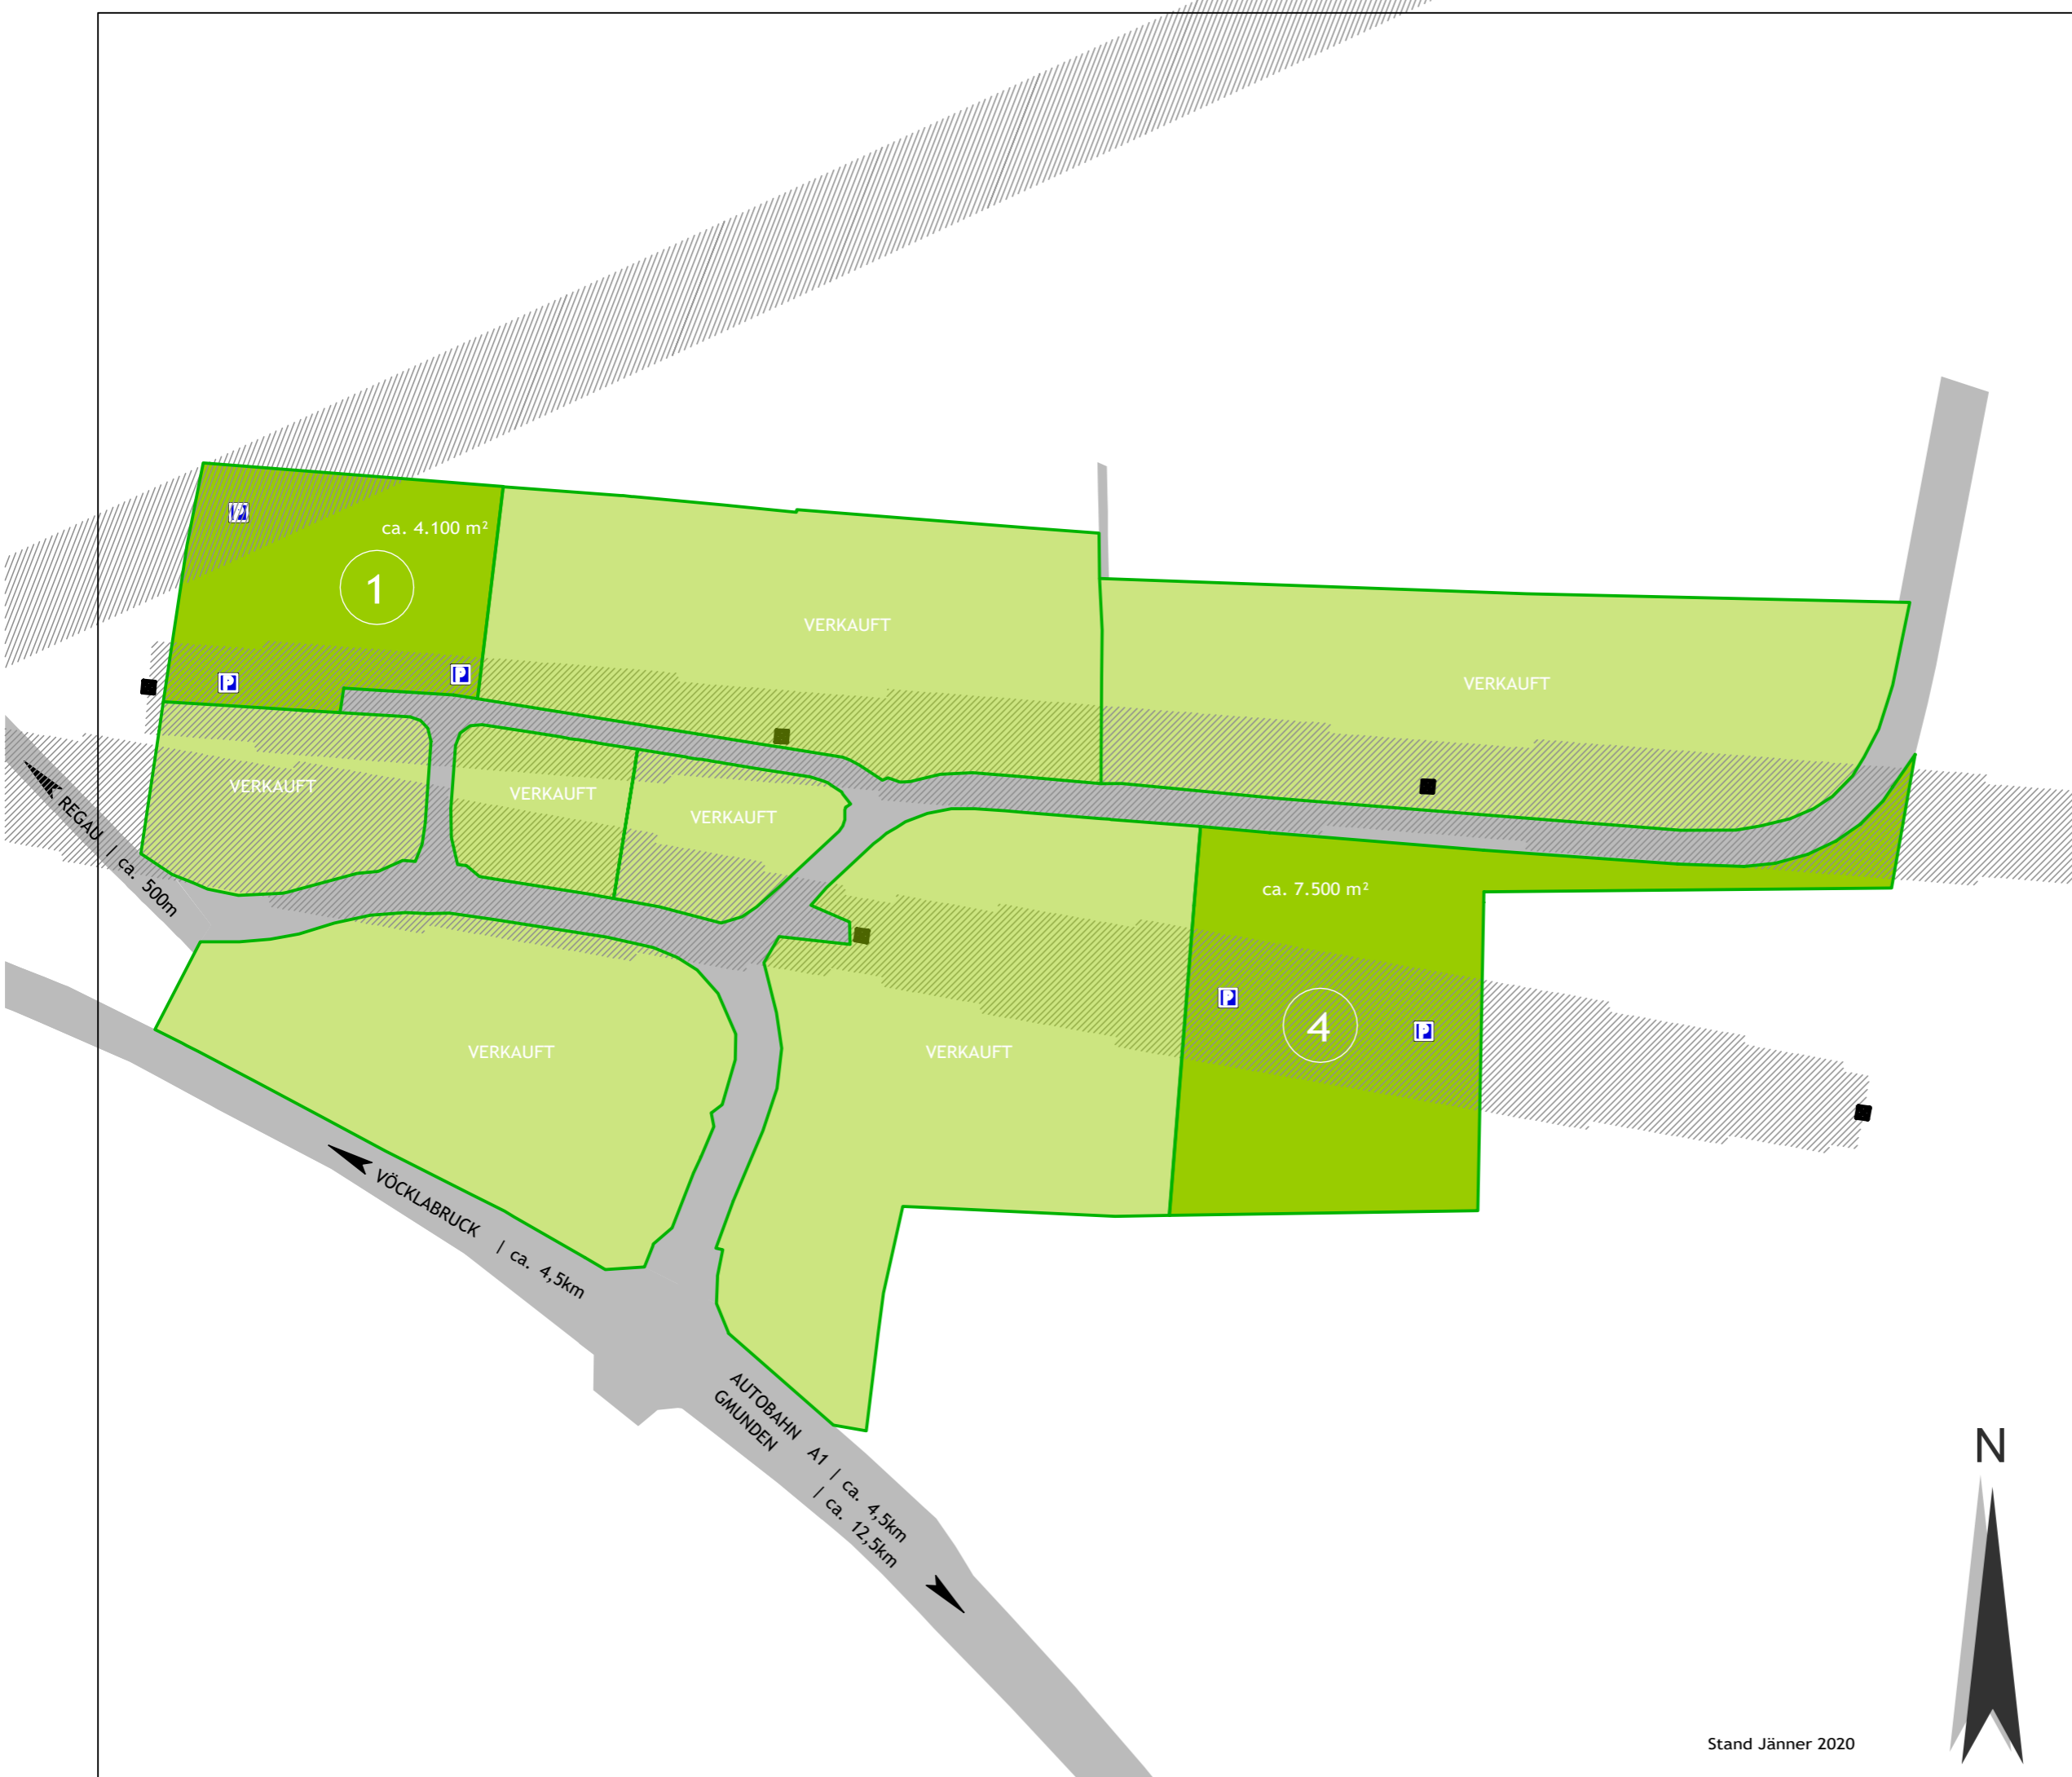

Stand Jänner 2020

B145 Business Park GmbH  
Telefunkenstraße 14  
4840 Vöcklabruck

t. +43 676 - 833 66 402  
f. +43 7672 - 75 47 16 40  
info@b145businessparkgmbh.at  
www.b145businessparkgmbh.at