


INFORMATIONEN

LEGENDE:
EV Elektroverteiler
HV Heizungsverteiler
M 1: 200

BH Brüstungshöhe
DA Dunstabzug
W Wendekreis Rollstuhl / dm 1.50 m

LEGENDE

Gartenflächen Eben
Gartenflächen Hanglage
Spielplatzflächen
Allgemeinflächen

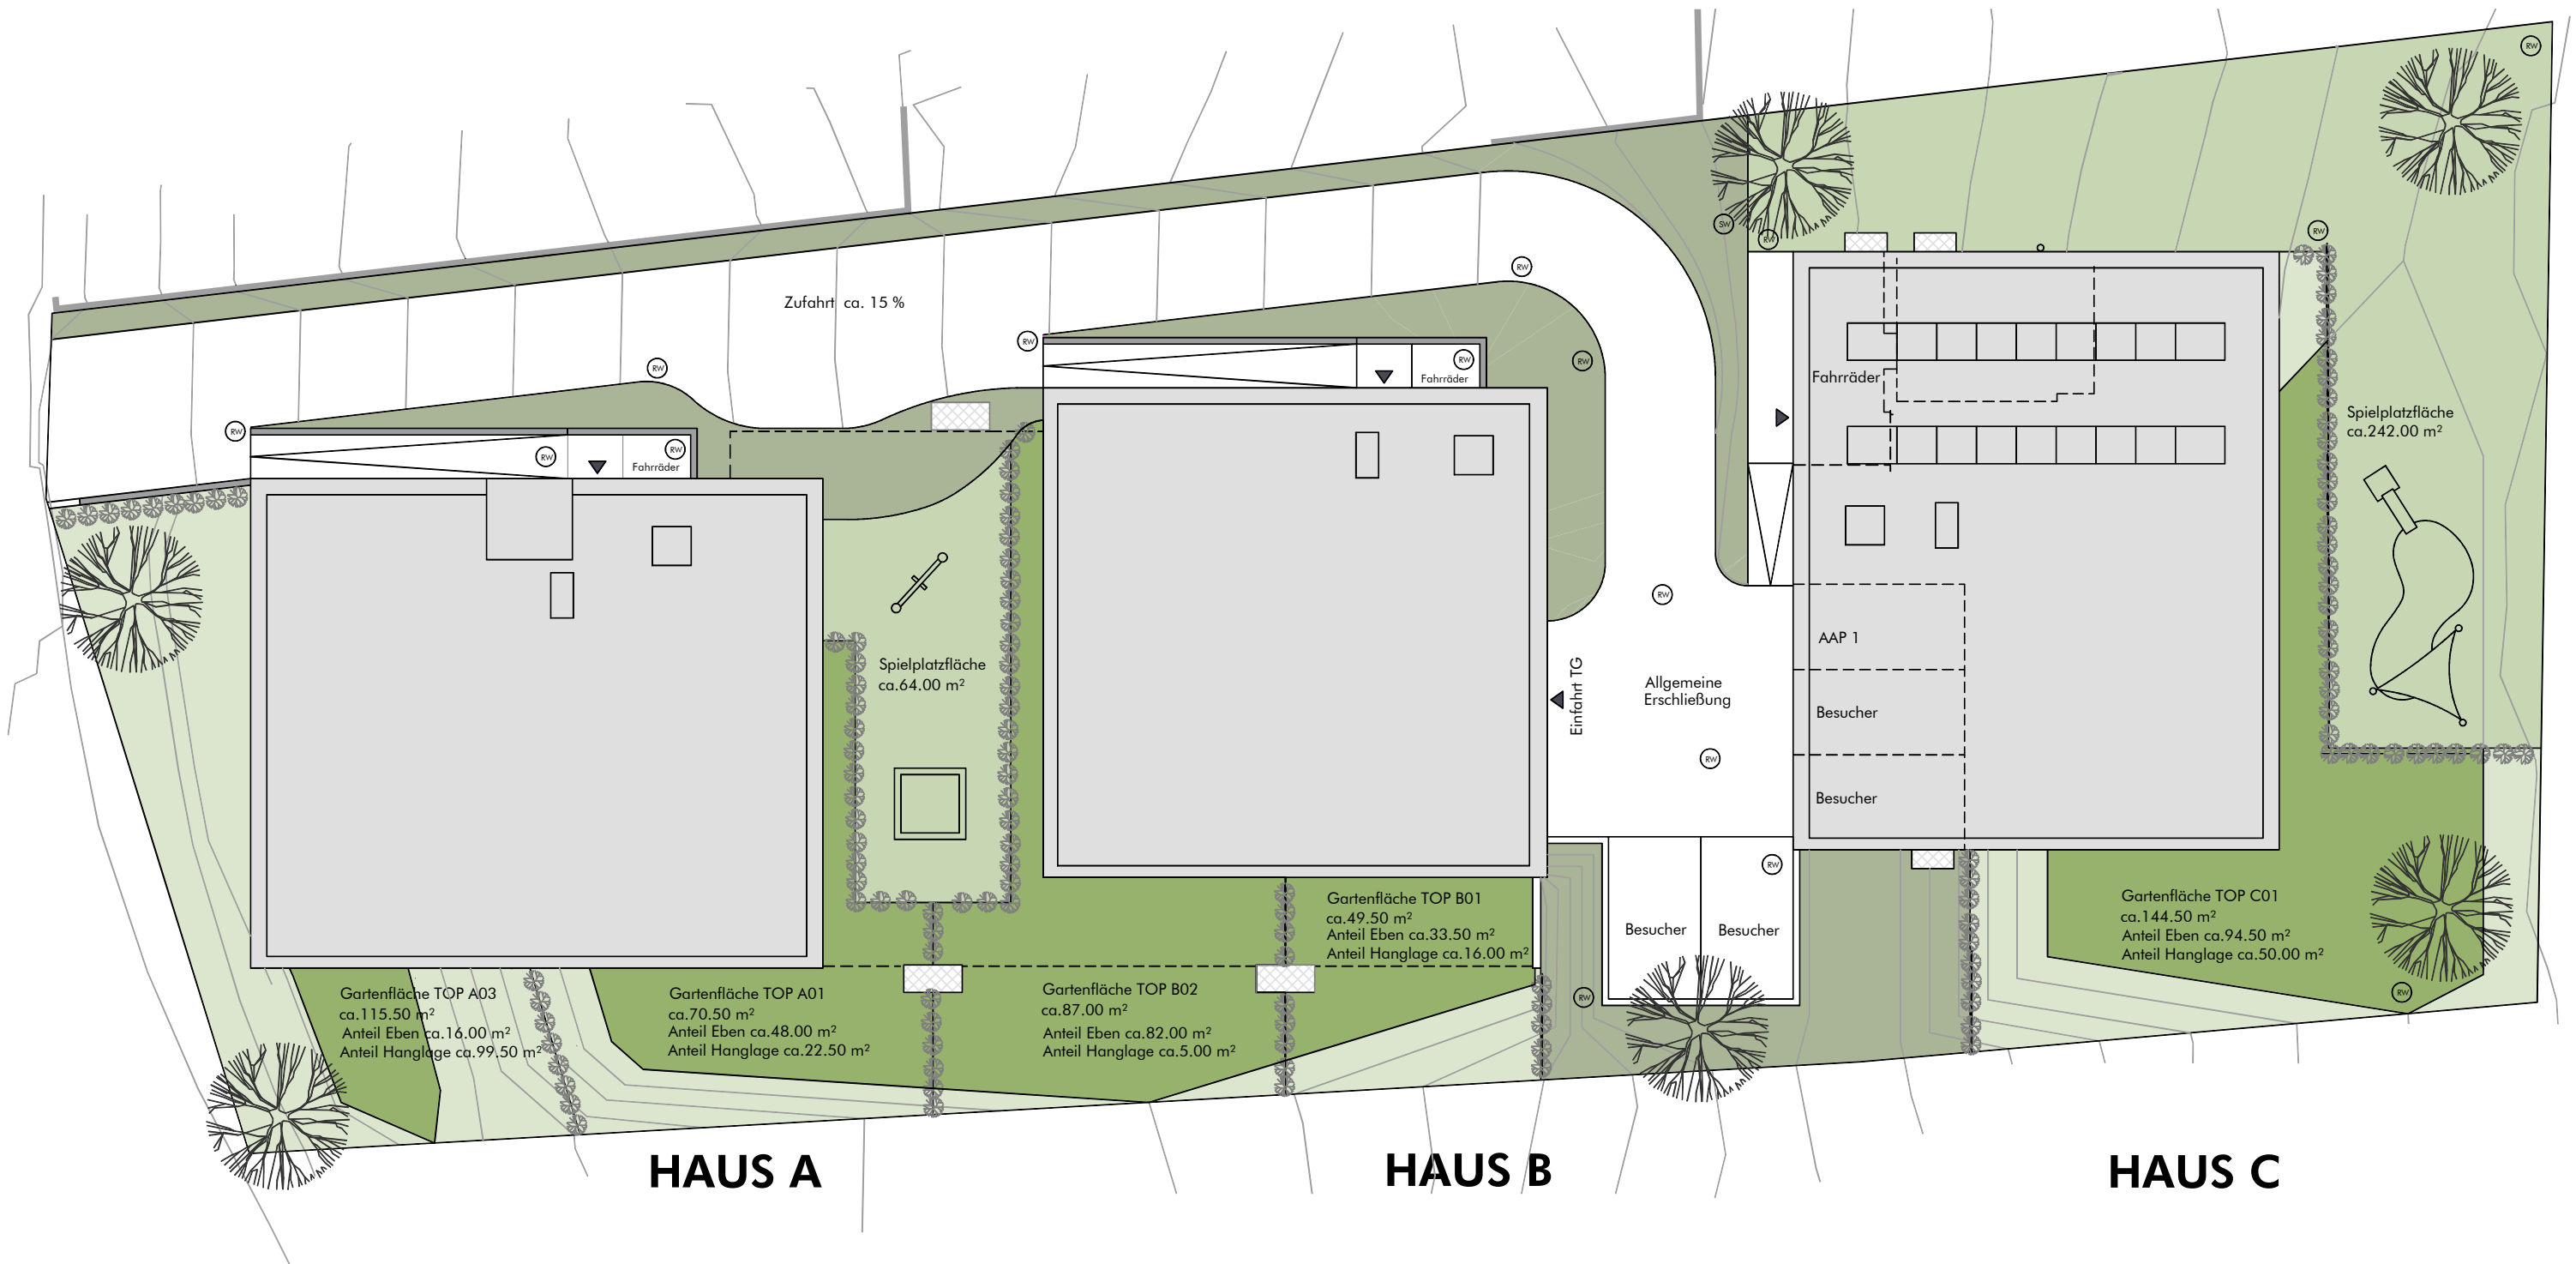

BEMERKUNGEN

13.07.2018

Alle Maße sind Rohbaumaße und ca. Angaben und können zur Natur differieren.

Strichliert dargestellte Einrichtungsgegenstände im Sanitärbereich sind nicht in der Grundausstattung enthalten.