


WA Kaiser-Franz-Josef-Straße Hohenems

W11 – 2 Zi.-Wohnung im Dachgeschoss (Bestand)

überdachte Terrasse ca. 5,61m²
 Abstellraum unter der
 Treppe im Stiegenhaus EG ca. 2,37m²

Diele/Garderobe ca. 4,18m²
 Bad ca. 4,93m²
 Schlafen ca. 9,25m²
 Küche/Essen/Wohnen ca. 23,38m²
 Wohnnutzfläche ca. 41,74m²
 Die Fläche mit Berücksichtigung der
 Raumhöhe unter 1,50m infolge der teilweisen
 Dachschrägen beträgt ca. 47,01m²

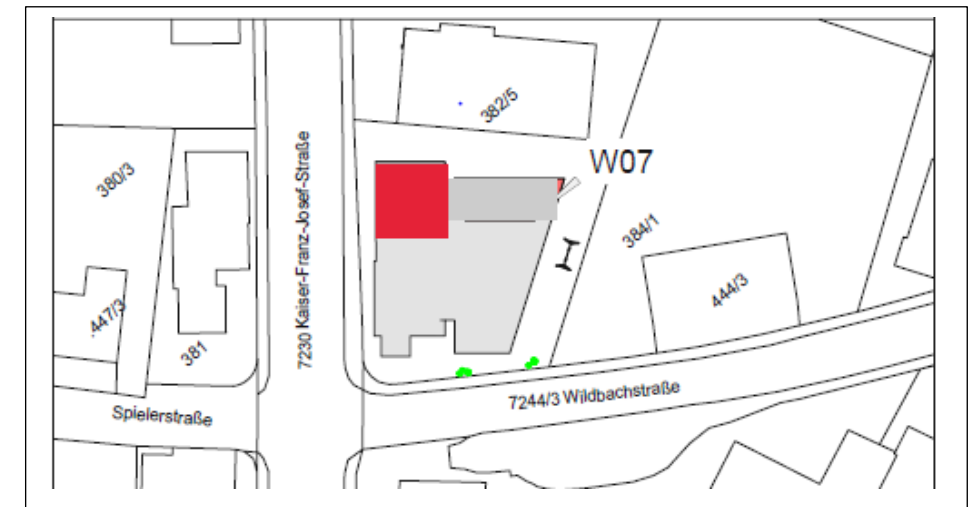

Maßstab 1:50
 1cm = 50cm