




## Kleinwohnanlage "Mühlbach" in Koblach



### TOP 1 3 - Zimmerwohnung 1. OG

|                      |                            |
|----------------------|----------------------------|
| <b>Wohnung</b>       | <b>75,61 m<sup>2</sup></b> |
| Terrasse (überdacht) | 19,86 m <sup>2</sup>       |
| Keller               | 5,95 m <sup>2</sup>        |
| PKW Garagenplätze    | 2 Stk                      |

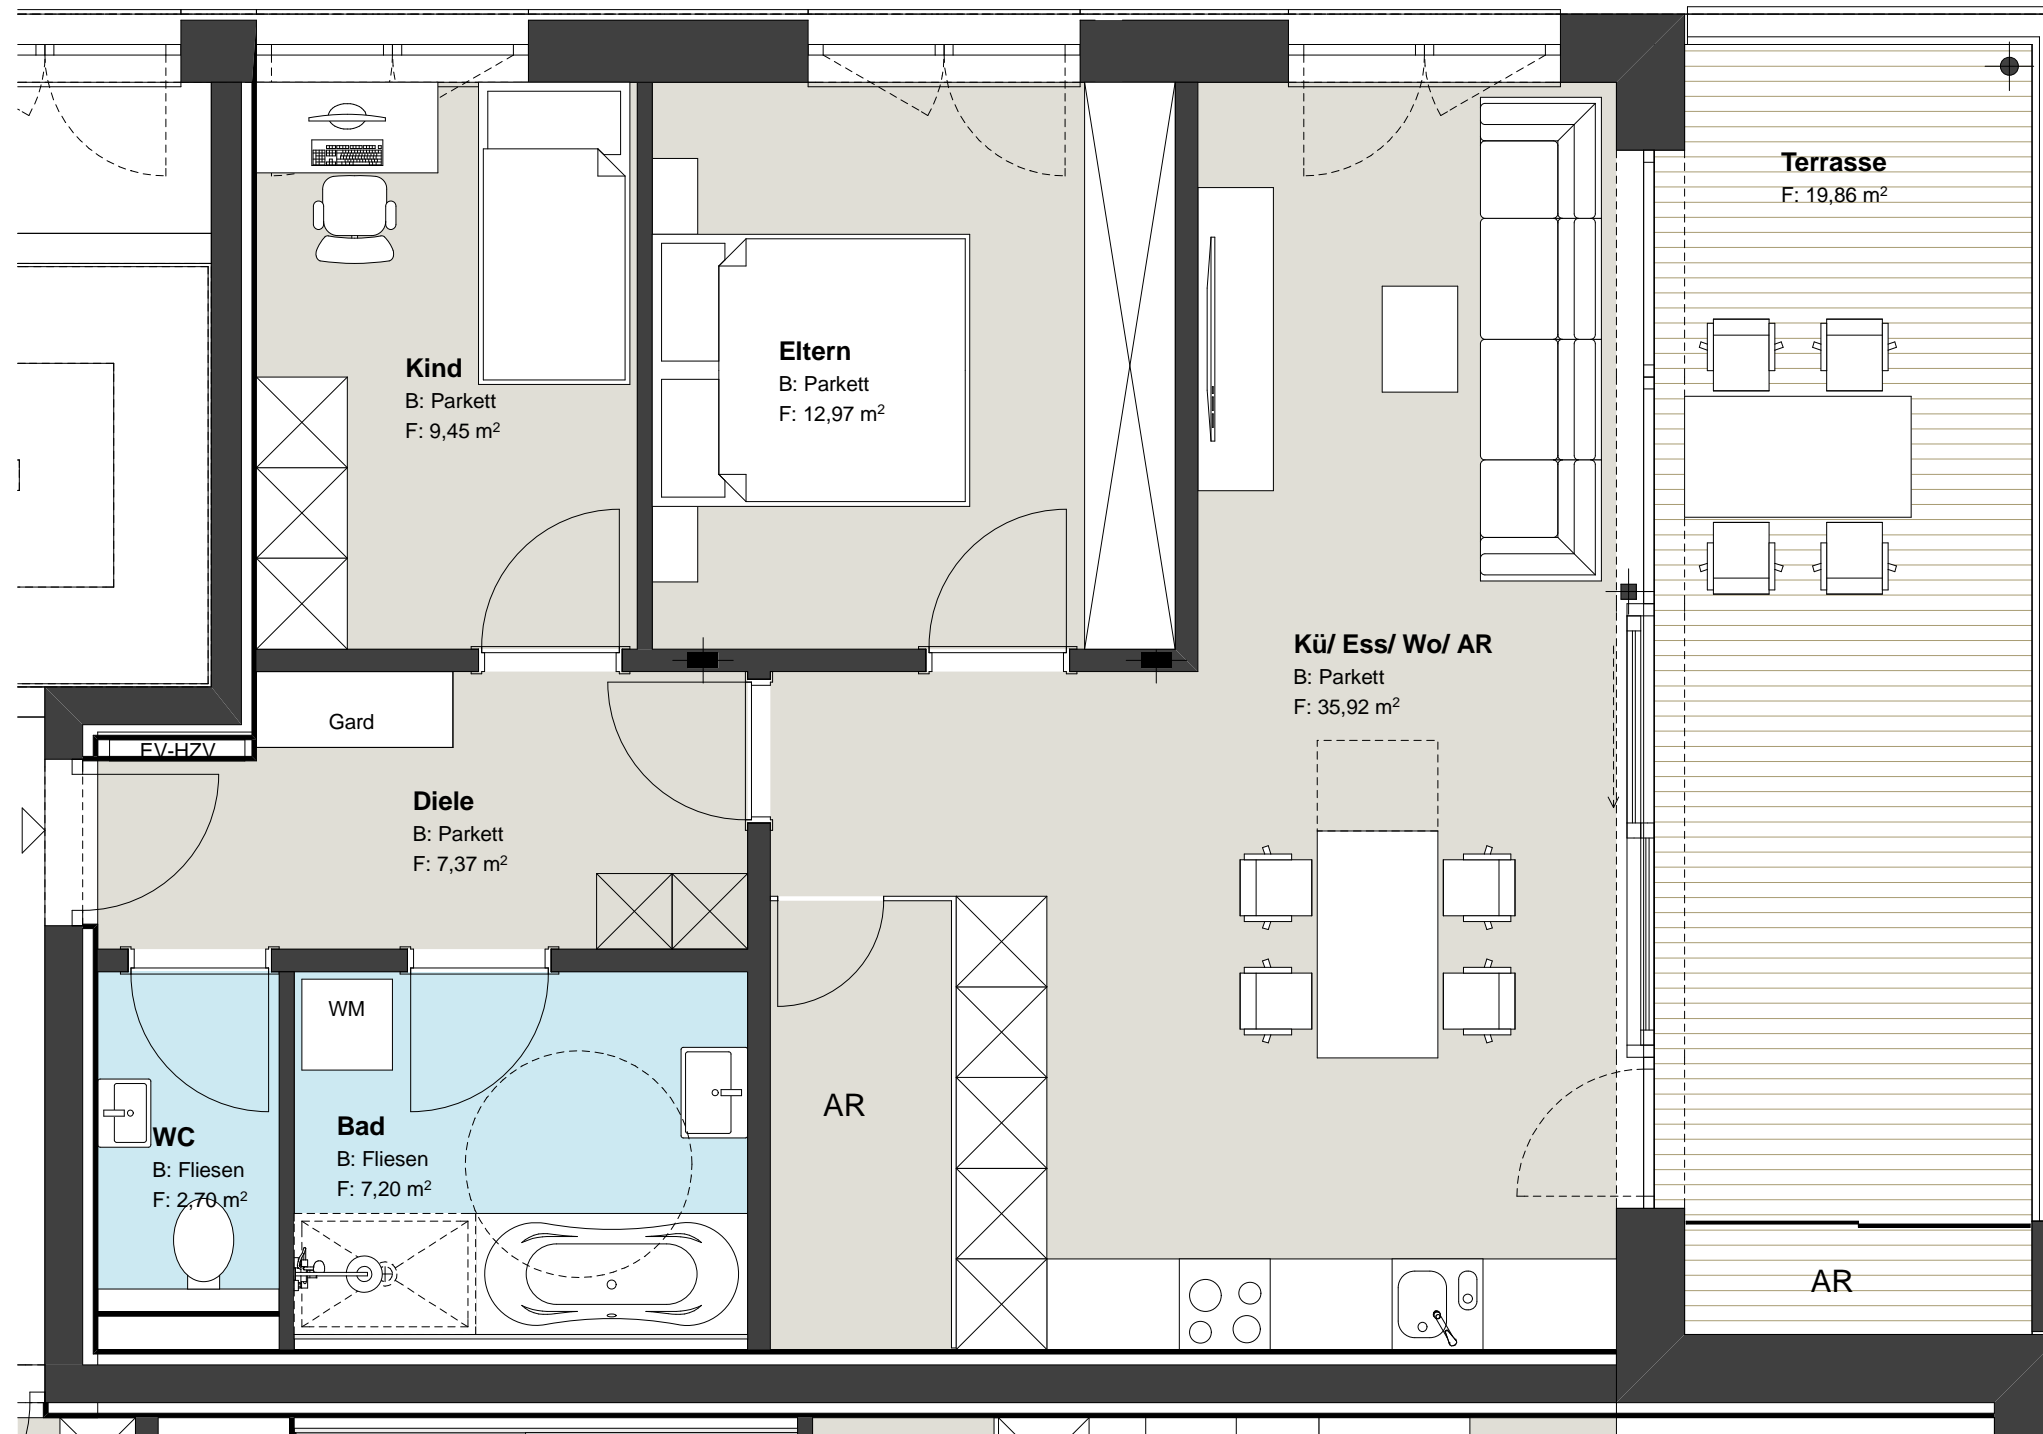

Alle Maße sind Rohbaumaße.  
Alle Flächenangaben sind ca. Angaben und können zur Natur differieren.  
Möbel und strichliert dargestellte Einrichtungsgegenstände (Sanitärbereich) sind nicht in der Grundausstattung enthalten.



# ABM ARCHITEKTUR