


3-Zimmerwohnung im Erdgeschoss Fellengattner Straße 28b, 6820 Frastanz

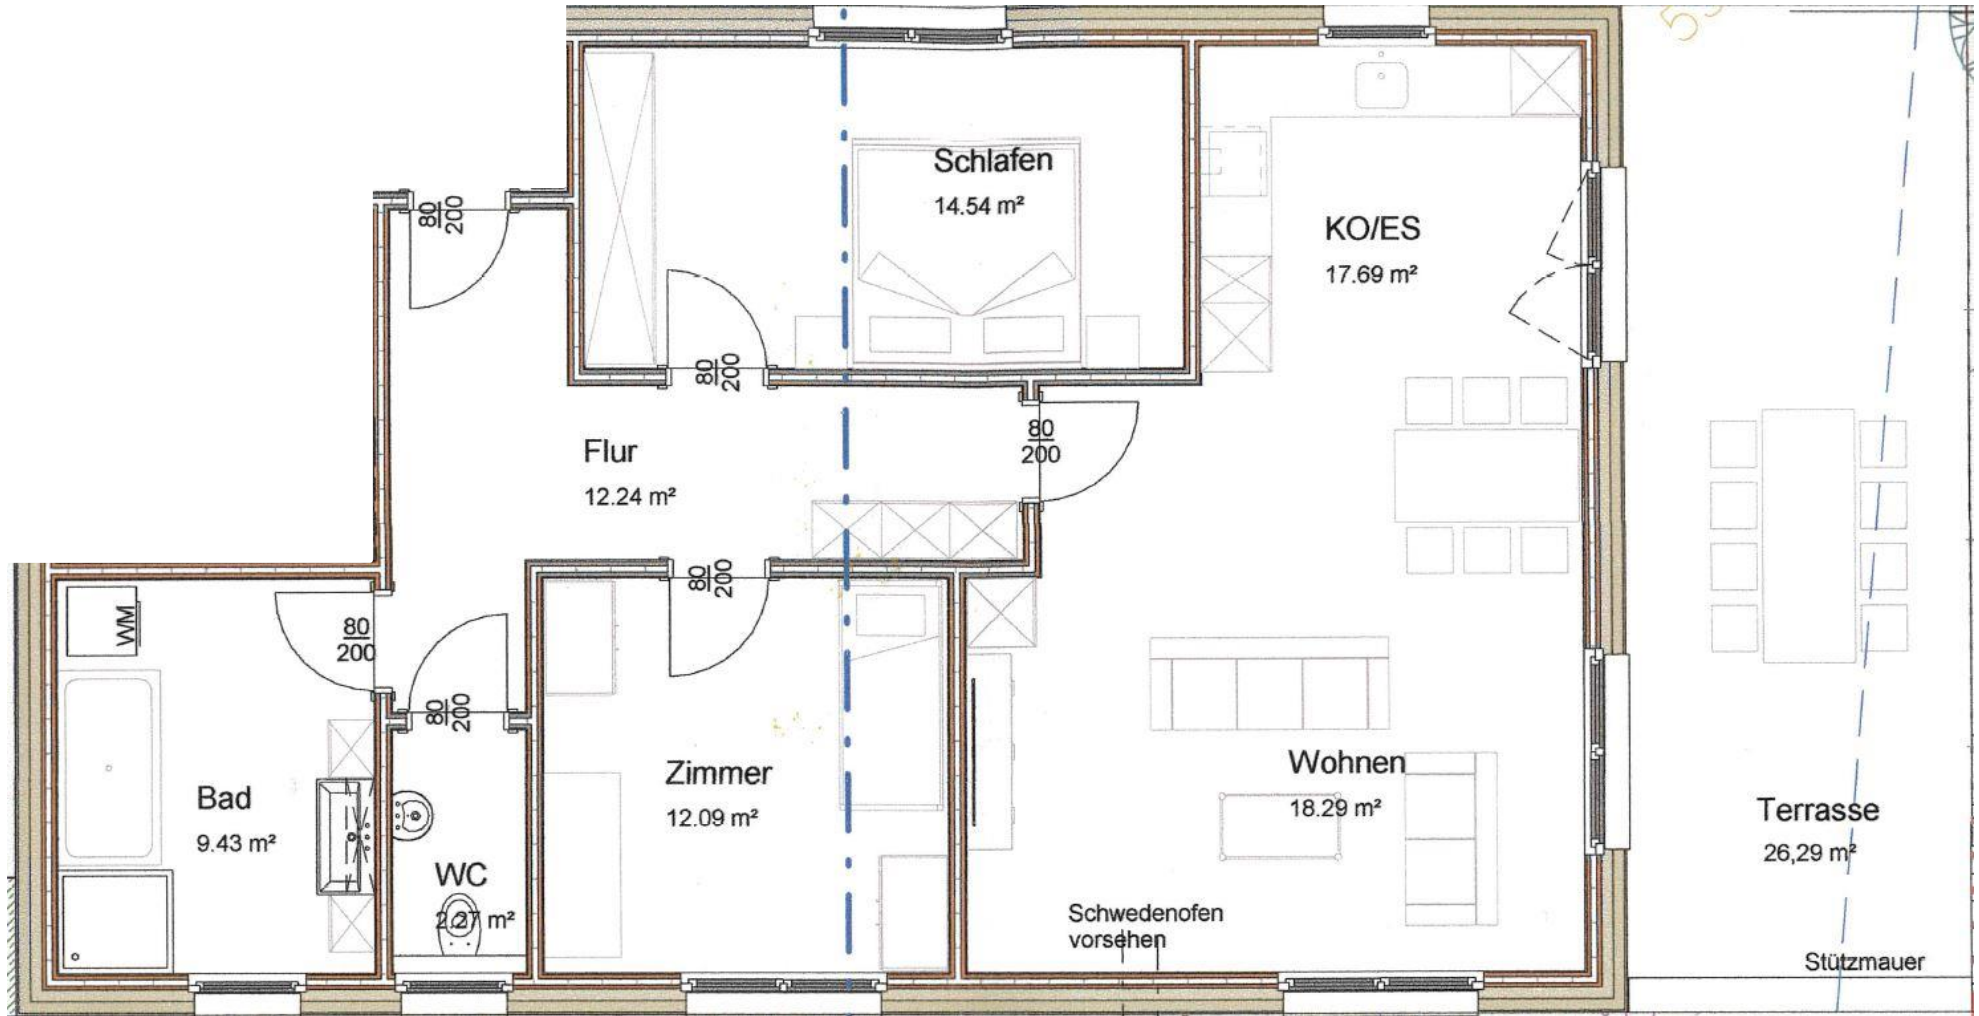

kein Maßstabplan

Terrasse und Gartenfläche vom Plan abweichend