



4. Obergeschoss

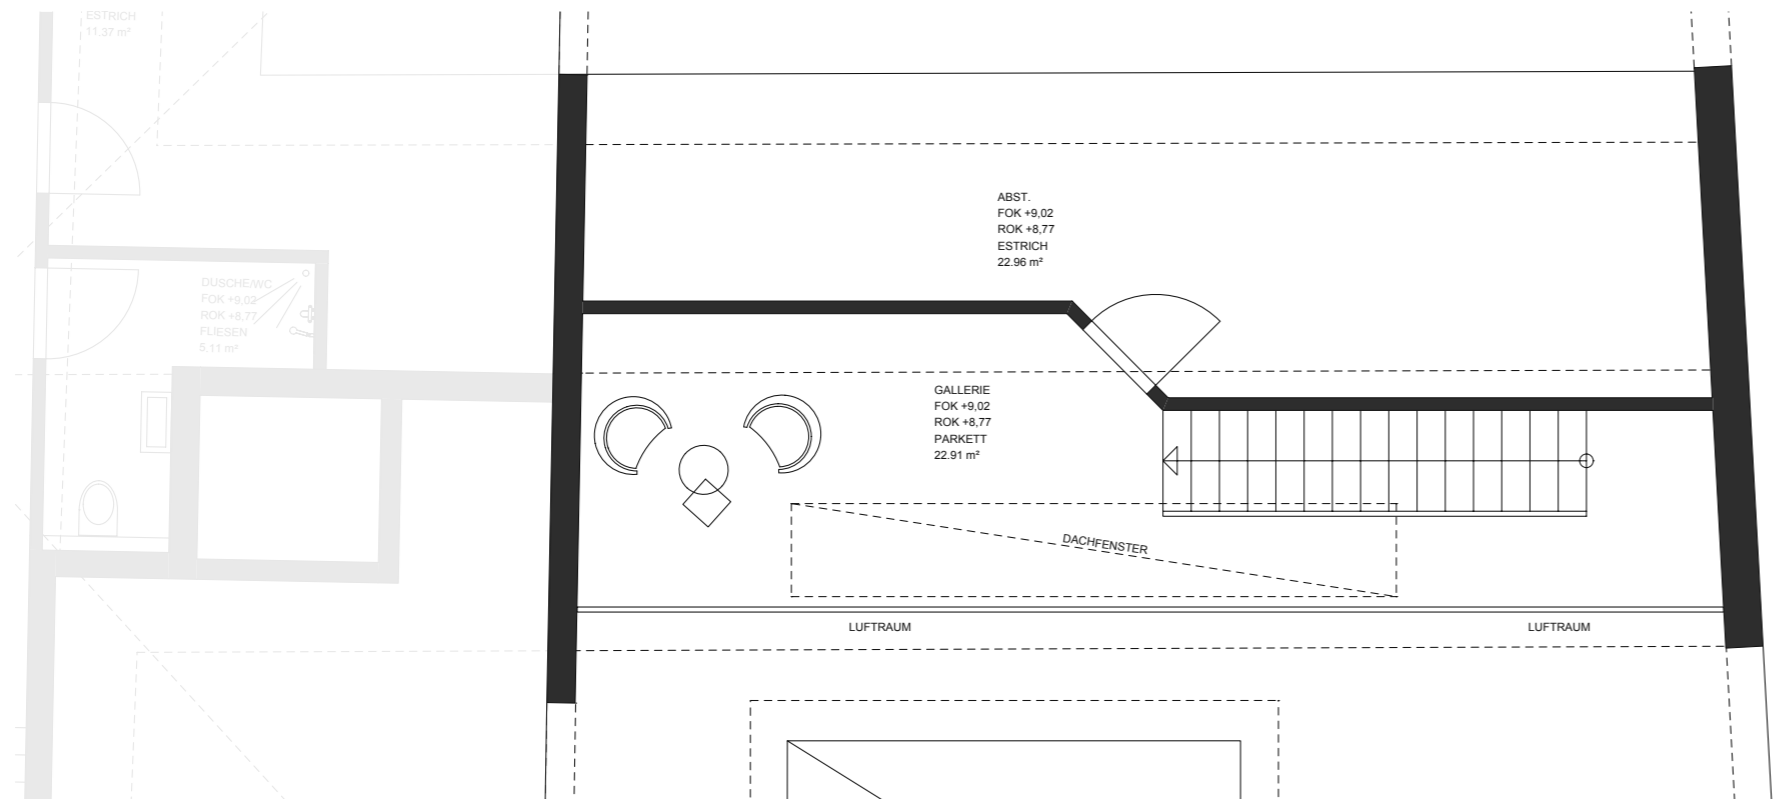

5. Obergeschoss

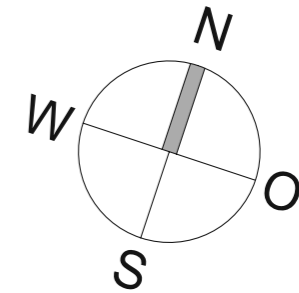

## Wohnanlage "Kumma" Koblach

4- Zimmer-Wohnung

### Haus A-07 DG

Terrasse  
Kellerabteil  
Parkplatz

ca. 10.79 m<sup>2</sup>

Wohnfläche

ca. 104,70m<sup>2</sup>

M 1:75  
1cm = 75cm

Datum  
19. Juli 2018

RSG Wohnbau GmbH  
Arlbergstrasse 70  
6900 Bregenz  
Telefon +43 (0)5574 / 87 4 29  
Mobil +43 (0)664 / 14 82 588  
office@rsgwohnbau.at

**RSG**  
Wohnbau GmbH