
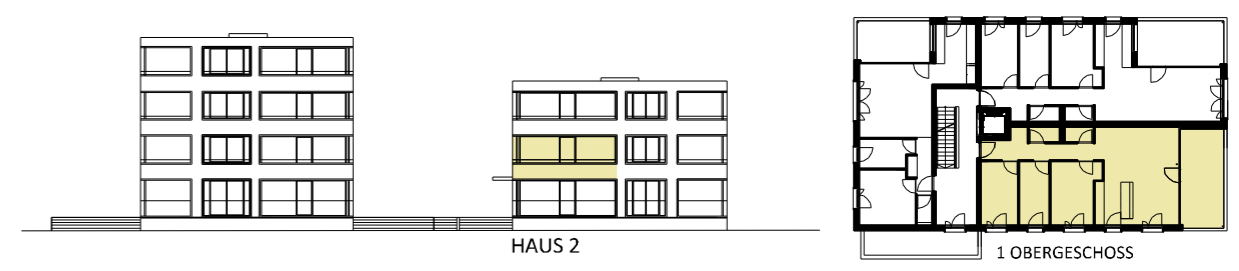


Wohnanlage "Tannenstraße" Lochau

HAUS 2_3-Zimmerwohnung / TOP 13 / 1. Obergeschoss

Wohnfläche: 79,45 m²

Terrassenfläche: 17,90 m²

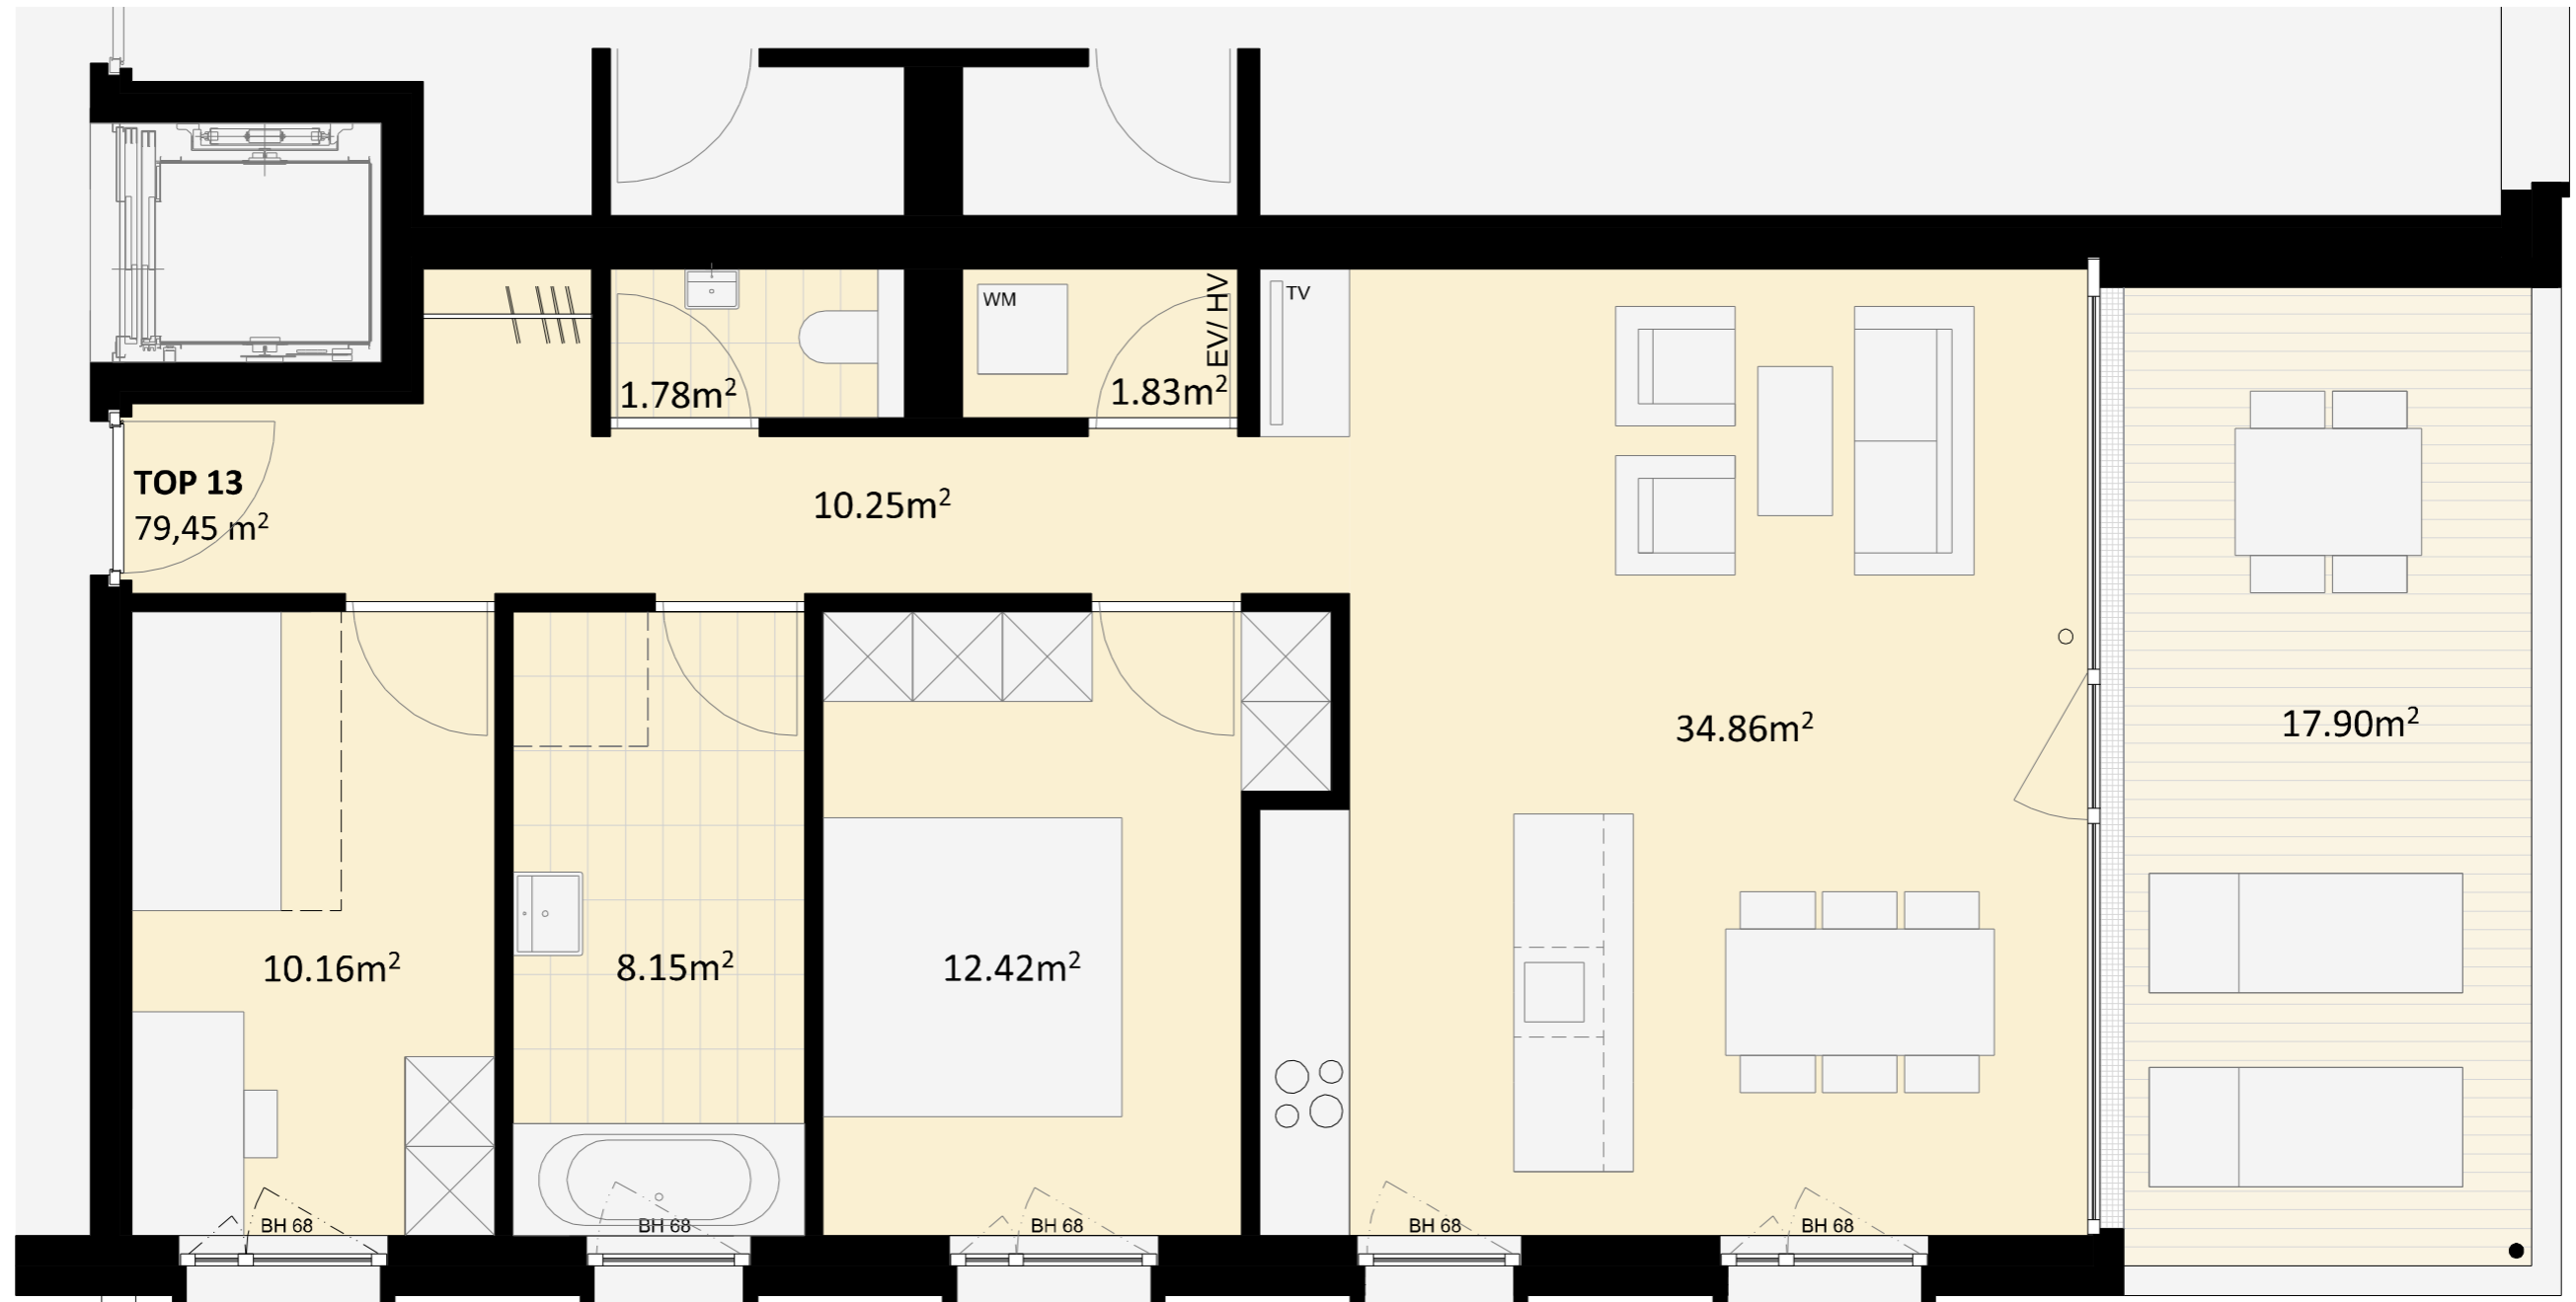

LEGENDE:
 EV Elektroverteiler BH Brüstungshöhe
 HV Heizungsverteiler ○ Wendekreis

02.11.2018 Die angegebenen Maße sind ca. Maße, die Grundrisse sind nicht zur Maßentnahme geeignet. Dargestellte Möbel und Einrichtungsgegenstände sind beispielhaft. Strichliert dargestellte Einrichtungsgegenstände im Sanitärbereich sind nicht in der Grundausrüstung enthalten.

M 1:50 0 0.50 1.00 2.00 3.00