
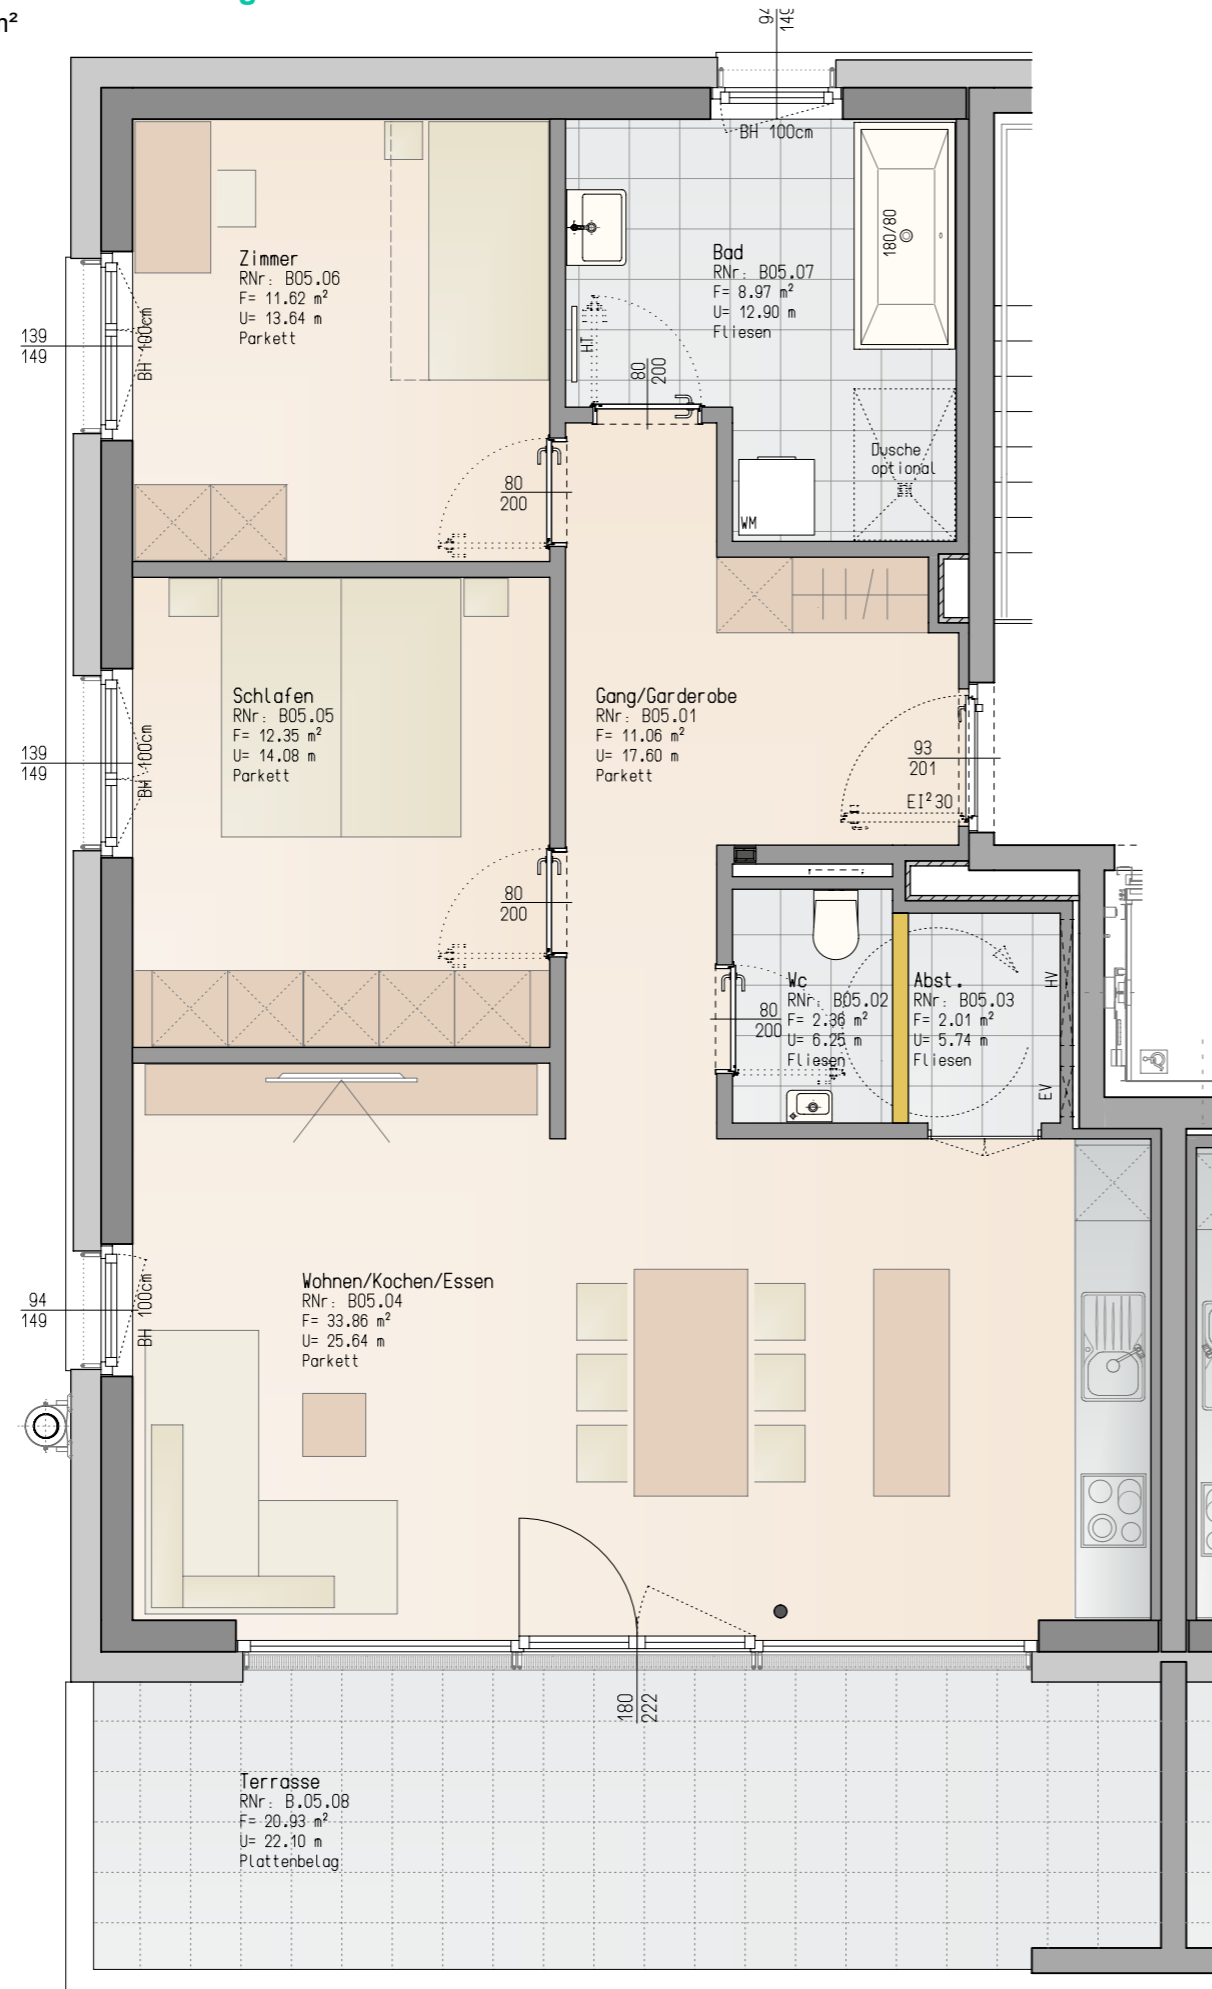


Lindauerstraße, Hörbranz
3-Zimmer Wohnung / Top B05 / Haus B / 2.Obergeschoß
 Wohnfläche: 82.23m² / Terrasse: 20.93m²

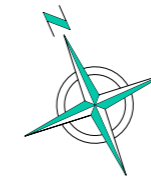


Informationen

- BH Brüstungshöhe
- EV Elektroverteiler
- HV Heizungsverteiler
- Wendekreis Rollstuhl / dm 1,50m

M 1 : 60



Lageplan

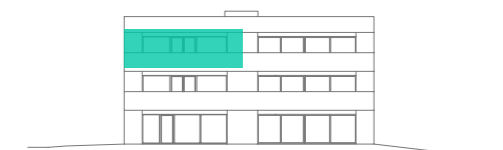

Bemerkung

30.06.2018

Alle Maße sind Rohbaumasse und ca. Angaben, diese können zur Natur differieren.

Strichliert dargestellte Einrichtungsgegenstände im Sanitärbereich sind nicht in der Grundausrüstung enthalten.