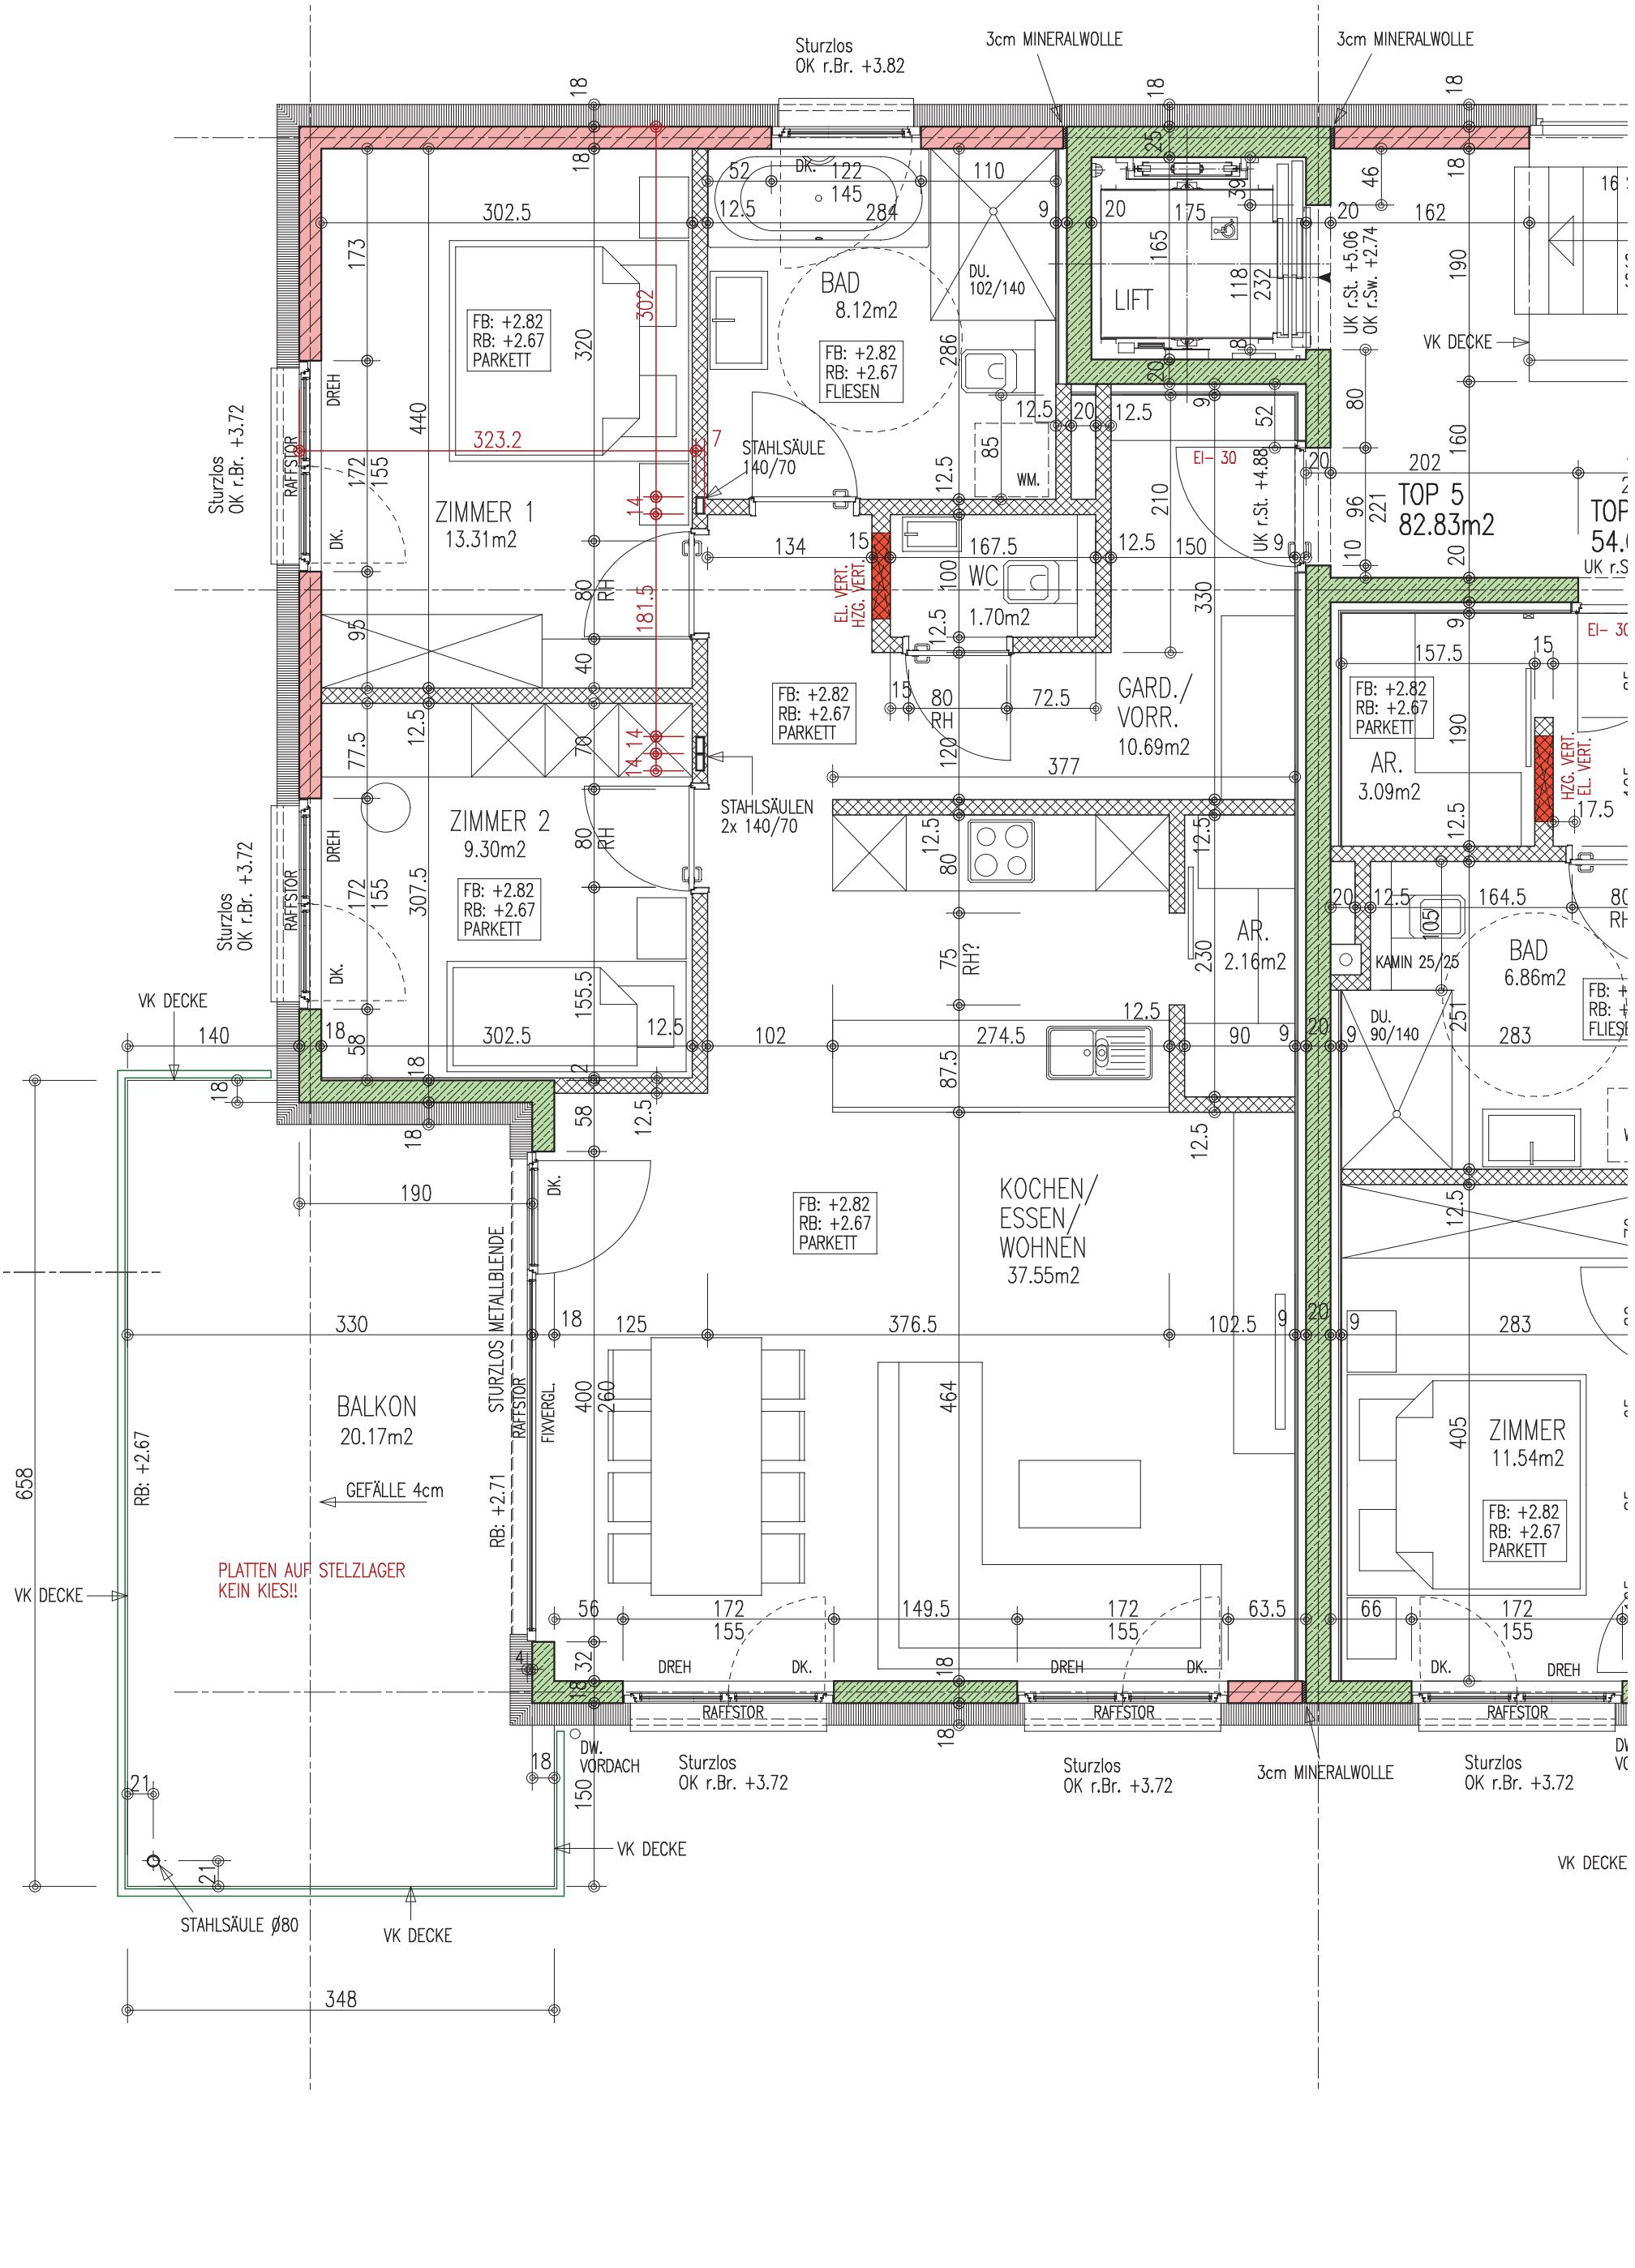
Sturzlos
OK r.Br. +3.82
3cm MINERALWOLLE
3cm MINERALWOLLE
ZIMMER 1
13.31m2
FB: +2.82
RB: +2.67
PARKETT
BAD
8.12m2
FB: +2.82
RB: +2.67
FLIESEN
DU.
102/140
LIFT
UK r.St. +5.06
OK r.Sw. +2.74
VK DECKE
STAHLSÄULE
140/70
WM.
EI– 30
UK r.St. +4.88
TOP 5
82.83m2
WC
1.70m2
EL. VERT.
HZG. VERT.
GARD./
VORR.
10.69m2
STAHLSÄULEN
2x 140/70
ZIMMER 2
9.30m2
AR.
2.16m2
AR.
3.09m2
HZG. VERT.
EL. VERT.
BAD
6.86m2
KAMIN 25/25
DU.
90/140
KOCHEN/
ESSEN/
WOHNEN
37.55m2
Sturzlos
OK r.Br. +3.72
RAFFSTOR
DREH
DK.
C
BALKON
20.17m2
GEFÄLLE 4cm
PLATTEN AUF STELZLAGER
KEIN KIES!!
STAHLSÄULE Ø80
VK DECKE
STURZLOS METALLBLENDE
FIXVERGL.
RB: +2.71
RB: +2.67
ZIMMER
11.54m2
FB: +2.82
RB: +2.67
PARKETT
DW.
VORDACH
Sturzlos
OK r.Br. +3.72
3cm MINERALWOLLE
Sturzlos
OK r.Br. +3.72
VK DECKE