


Wohnanlage "Tannenstraße" Lochau


HAUS 1_4- Zimmerwohnung / TOP 1 / ERDGESCHOSS

Wohnfläche: 102,68 m²

Terrassenfläche: 25,92 m²

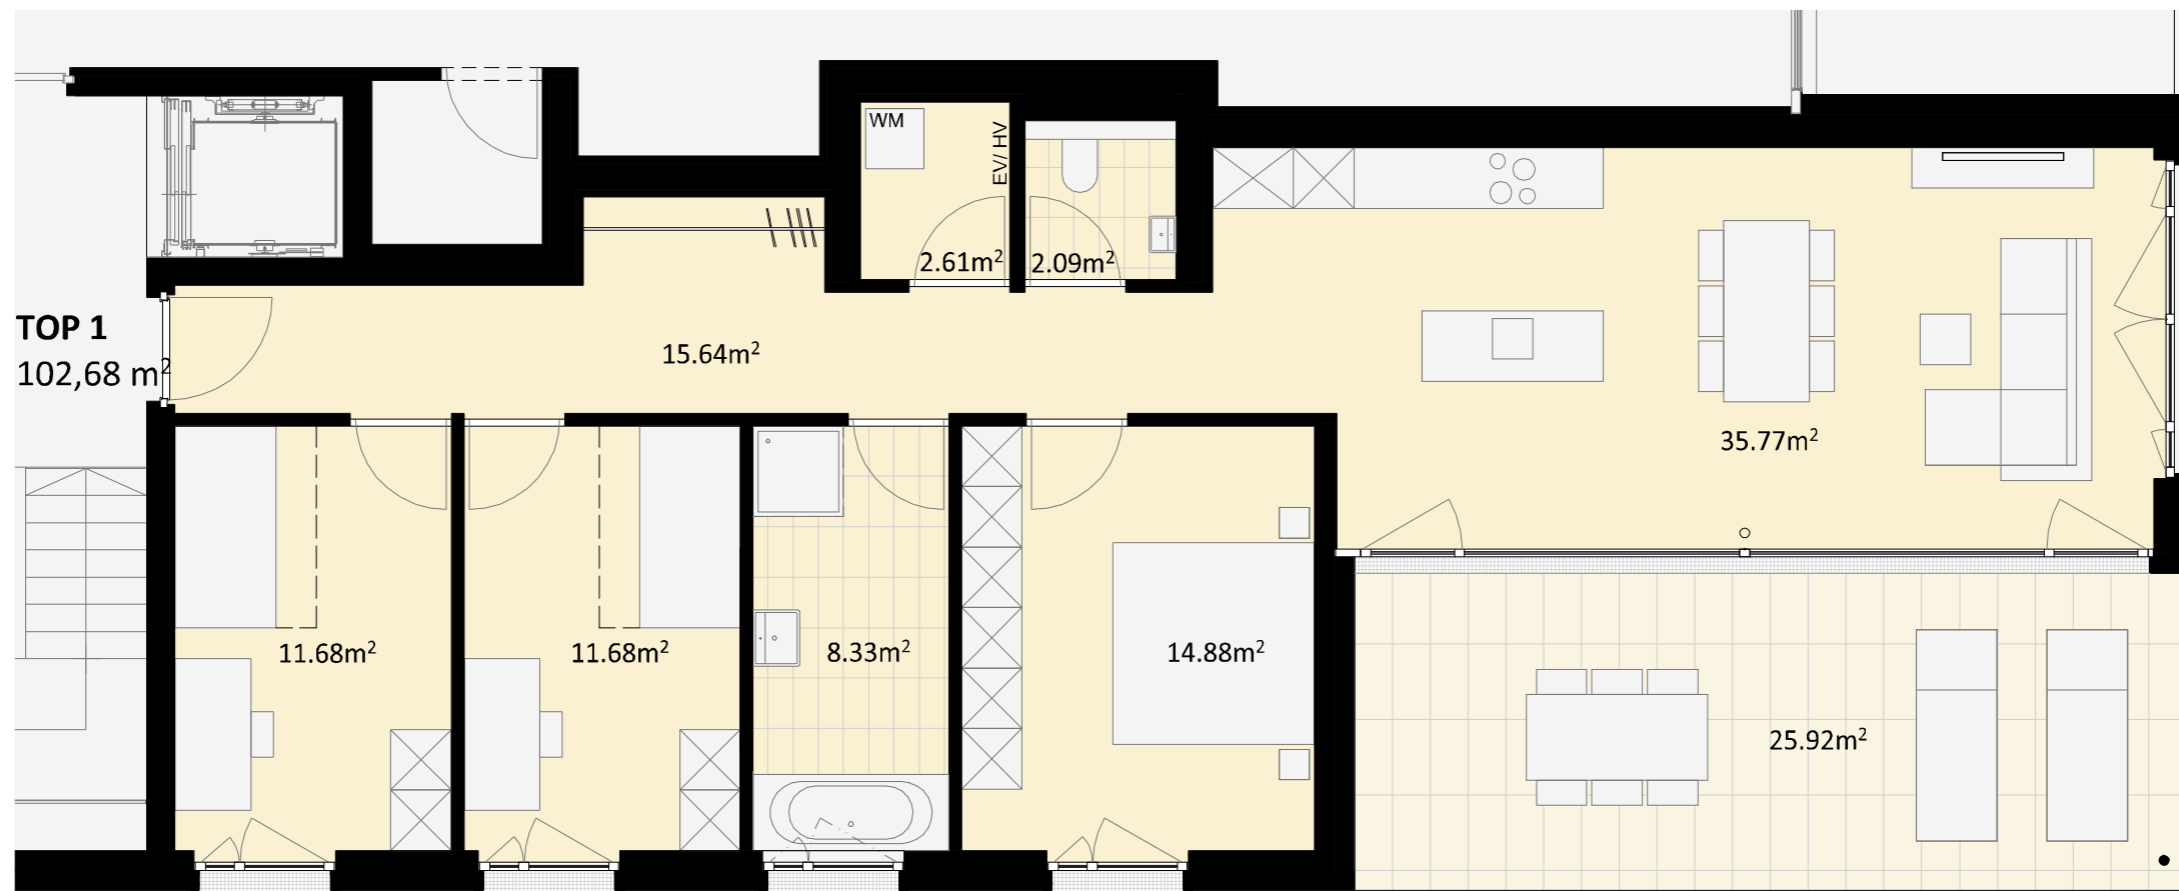

Gartenfläche
ca. 169 m²

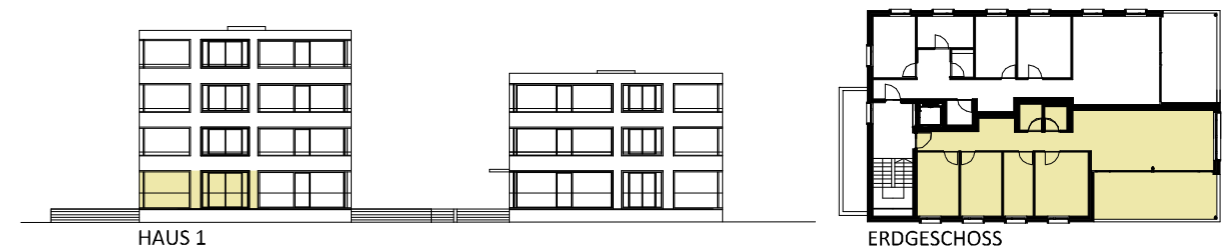

LEGENDE:
EV Elektroverteiler BH Brüstungshöhe
HV Heizungsverteiler W Wendekreis