


Symbolbild

Hard Margarethendamm

Haus B Top 26

2-Zimmerwohnung EG

Wohnen Kochen Essen	27,8 m ²
Schlafen	13,5 m ²
Bad	6,7 m ²
Abstellraum	2,1 m ²
Gang/Garderobe	5,3 m ²
Gesamtfläche	55,4 m²
Terrasse	18,2 m ²
Gartenanteil ca.	37,0 m ²

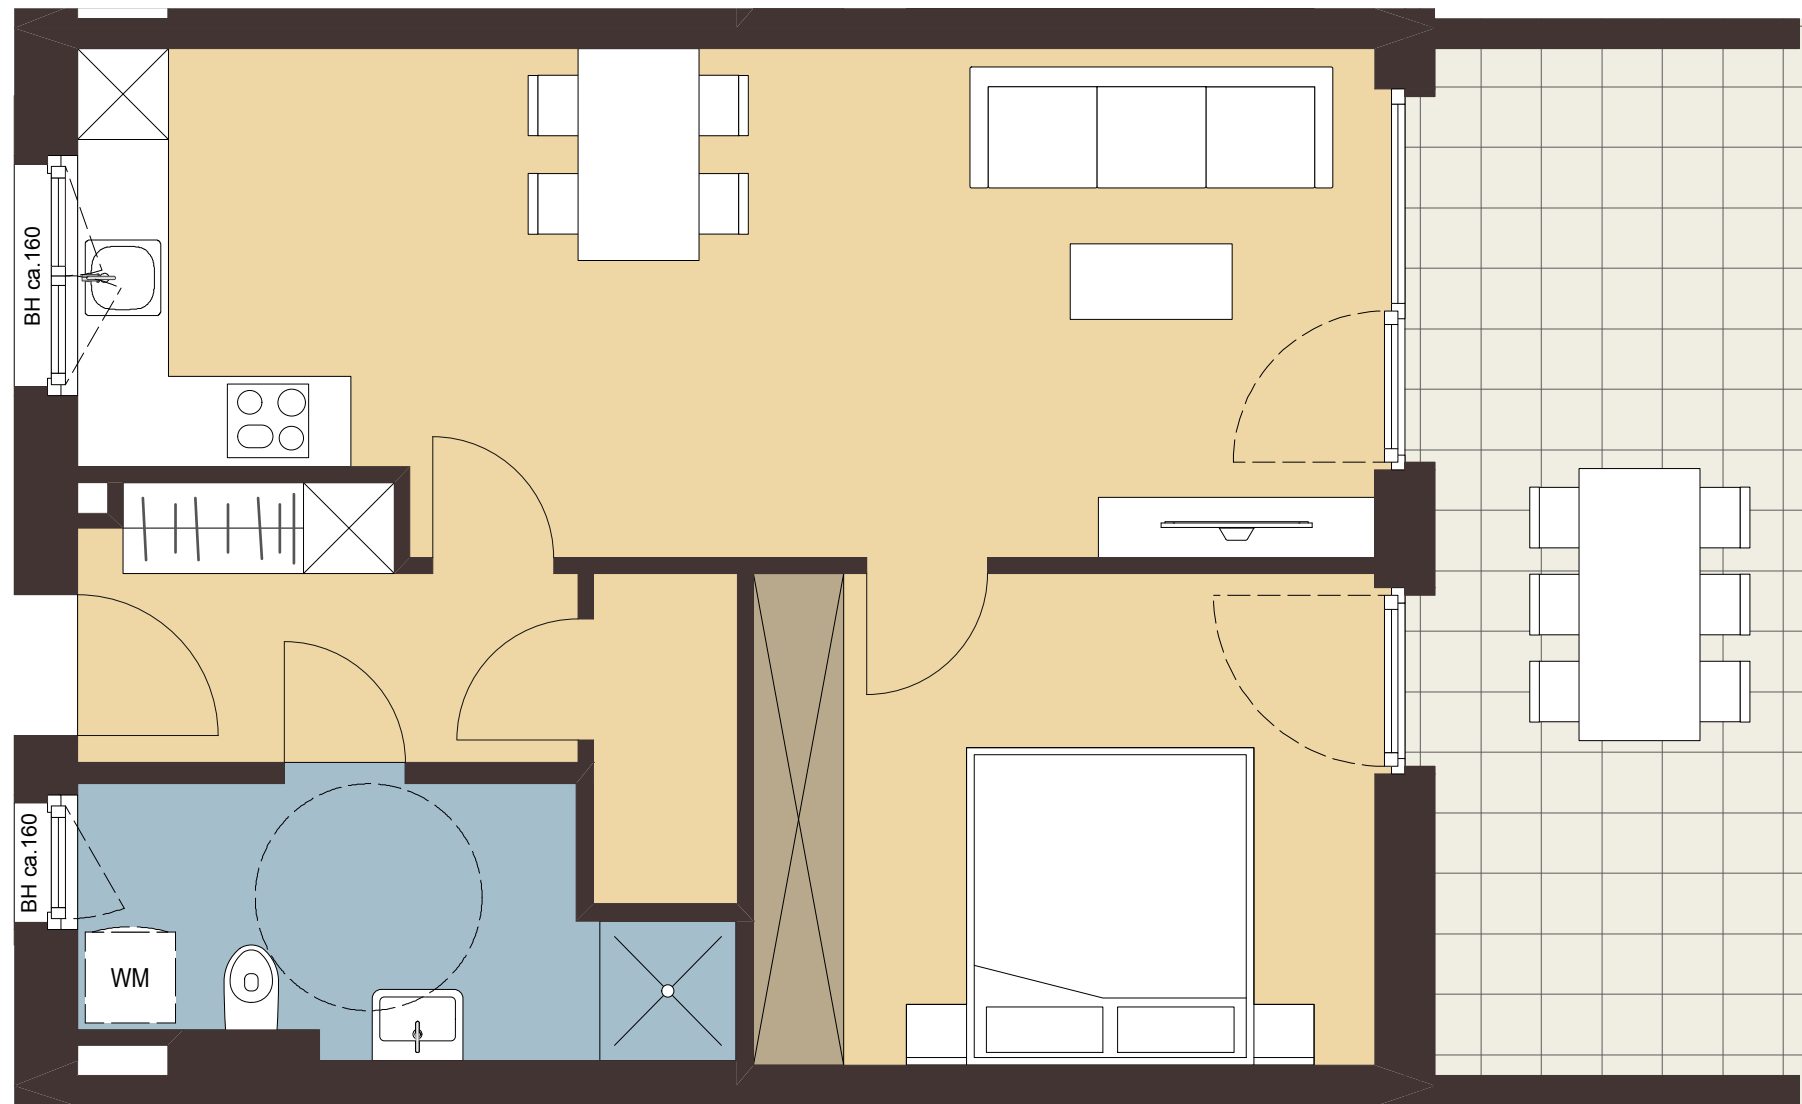

Änderungen der Maße und Flächen im Zuge der Detailplanung vorbehalten. Flächenangaben sind Rohbaumaße



Übersicht

Maßstab: 1:50



Ein gemeinsames Immobilienprojekt

