


Symbolbild

## Hard Margarethendamm

### Haus B Top 33

### 2-Zimmerwohnung OG 01

Wohnen Kochen Essen	27,8 m <sup>2</sup>
Schlafen	13,5 m <sup>2</sup>
Bad	6,7 m <sup>2</sup>
Abstellraum	2,1 m <sup>2</sup>
Gang/Garderobe	5,3 m <sup>2</sup>
<b>Gesamtfläche</b>	<b>55,4 m<sup>2</sup></b>
Terrasse	16,9 m <sup>2</sup>

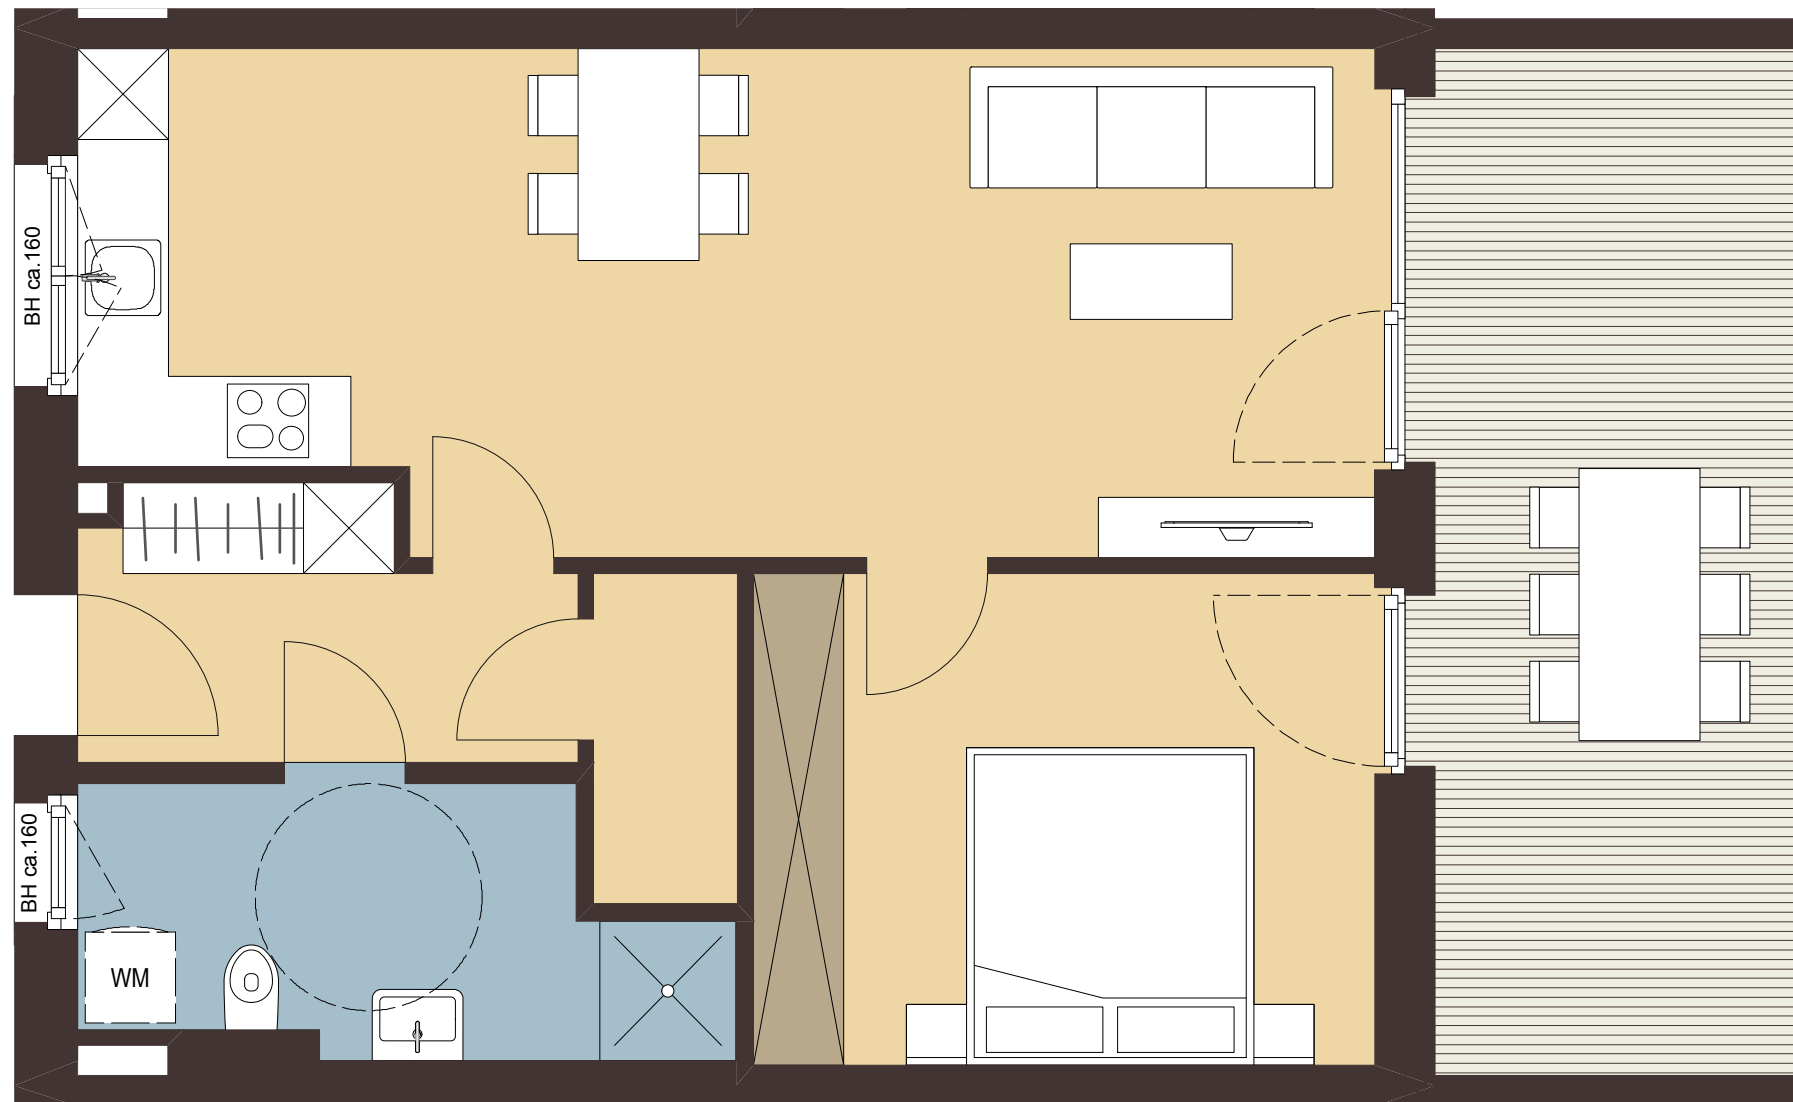

Änderungen der Maße und Flächen im Zuge der Detailplanung vorbehalten. Flächenangaben sind Rohbaumaße



Übersicht

**Maßstab: 1:50**



Ein gemeinsames Immobilienprojekt

