
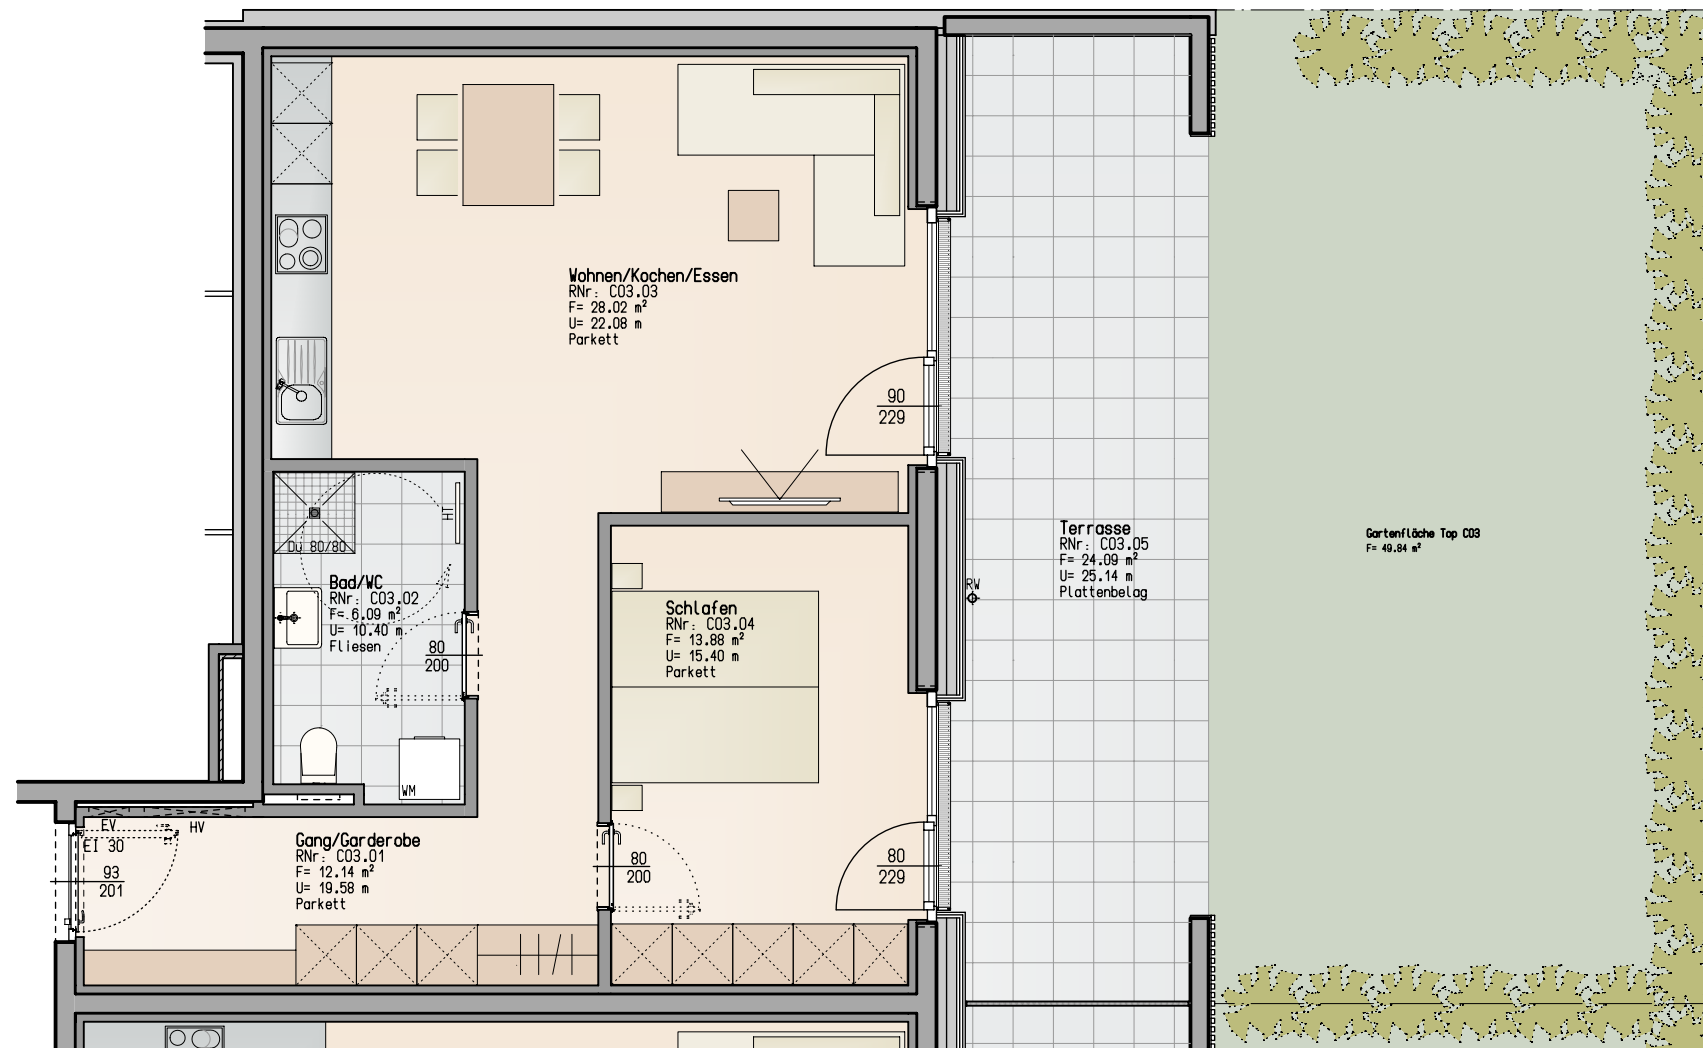


Am Schlosshang, Feldkirch
2-Zimmer Wohnung / Top C03 / Haus C

Wohnfläche: 60.13m² / Terrasse: 24.09m²
 Garten 49.84 m²

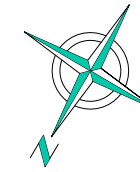



Informationen

- BH Brüstungshöhe
- EV Elektroverteiler
- HV Heizungsverteiler
- Wendekreis Rollstuhl / dm 1,50m

M 1 : 75



Lageplan

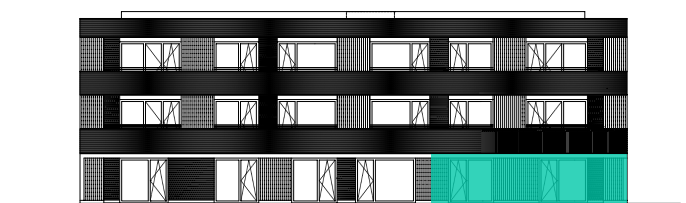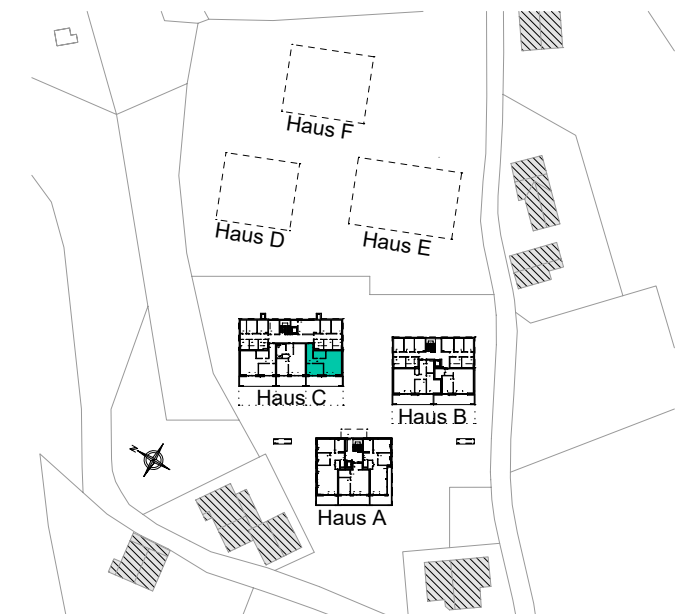

Bemerkung

18.04.2018

Alle Maße sind Rohbaumasse und ca. Angaben, diese können zur Natur differieren.

Strichliert dargestellte Einrichtungsgegenstände im Sanitärbereich sind nicht in der Grundausstattung enthalten.

