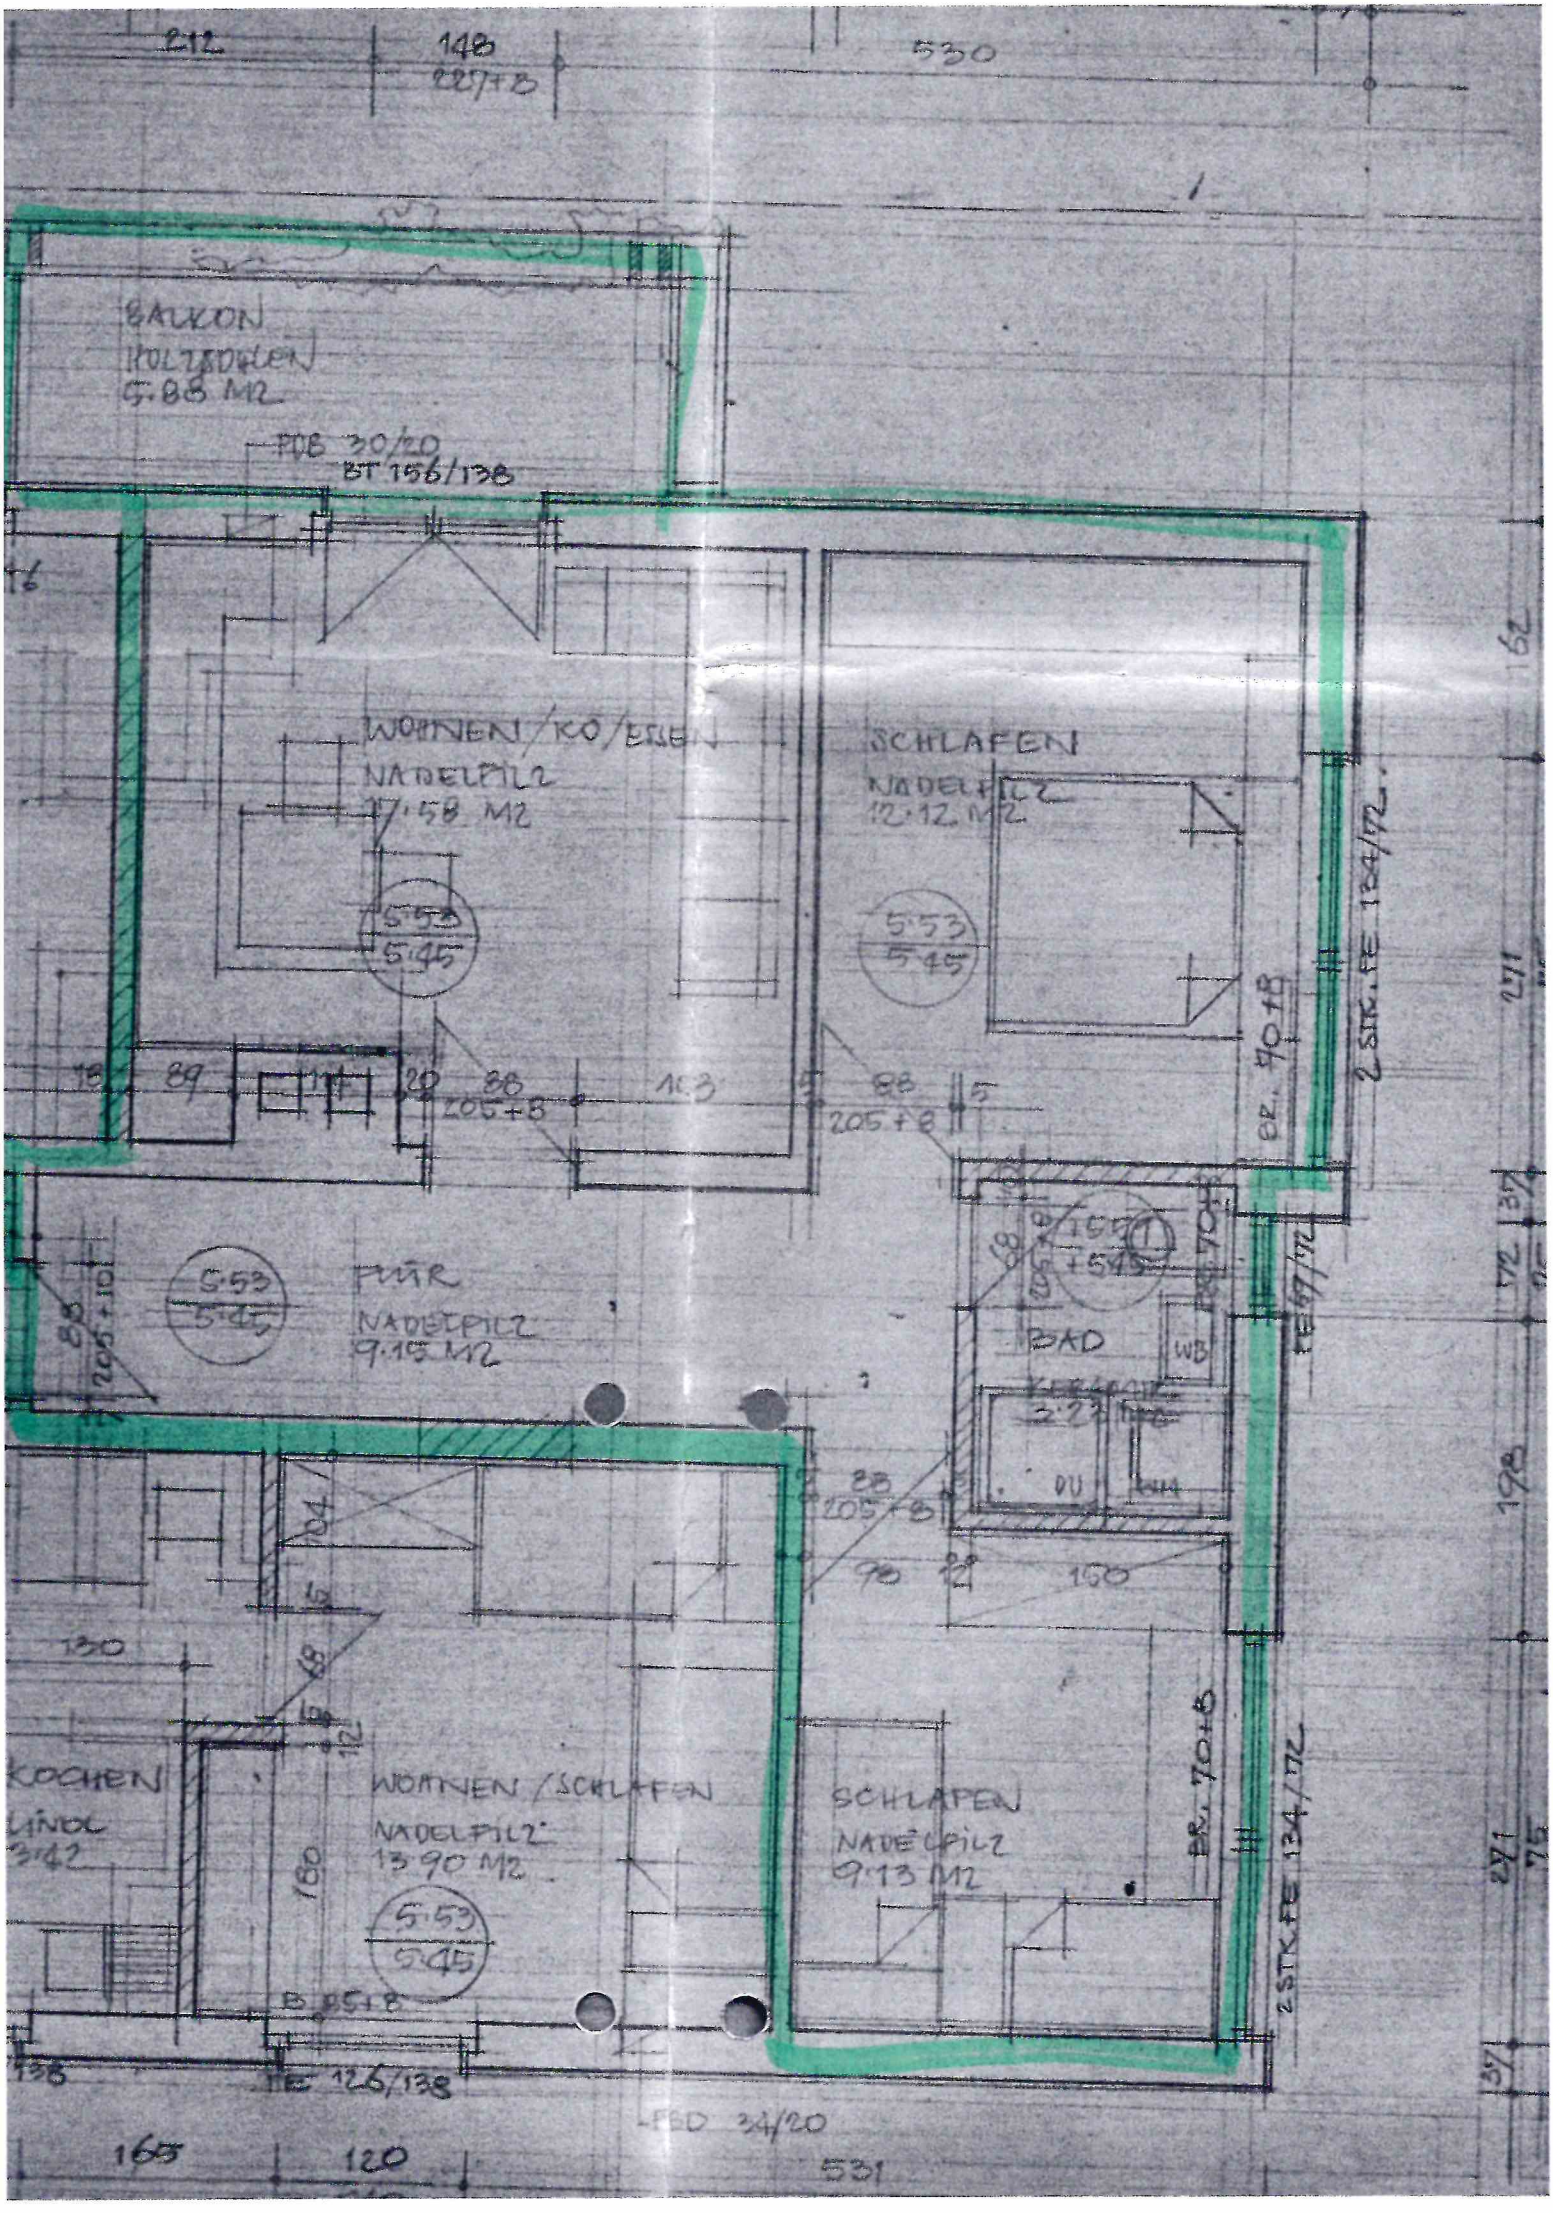

212
148
227+8
530
BALKON
HOLZBOHLEN
5.88 M2
FDB 30/20
BT 156/138
WOHNEN/KO/ESSEN
NADELFILZ
17.58 M2
5.53
5.45
SCHLAFEN
NADELFILZ
12.12 M2
5.53
5.45
2 STK. FE 134/72
BR. 70+8
FLUR
NADELFILZ
9.15 M2
5.53
5.45
BAD
WB
DU
WH
KOCHEN
LINOL
3.42
WOHNEN/SCHLAFEN
NADELFILZ
13.90 M2
5.53
5.45
SCHLAFEN
NADELFILZ
9.13 M2
BR. 70+8
2 STK. FE 134/72
FE 126/138
FBD 34/20
165
120
531