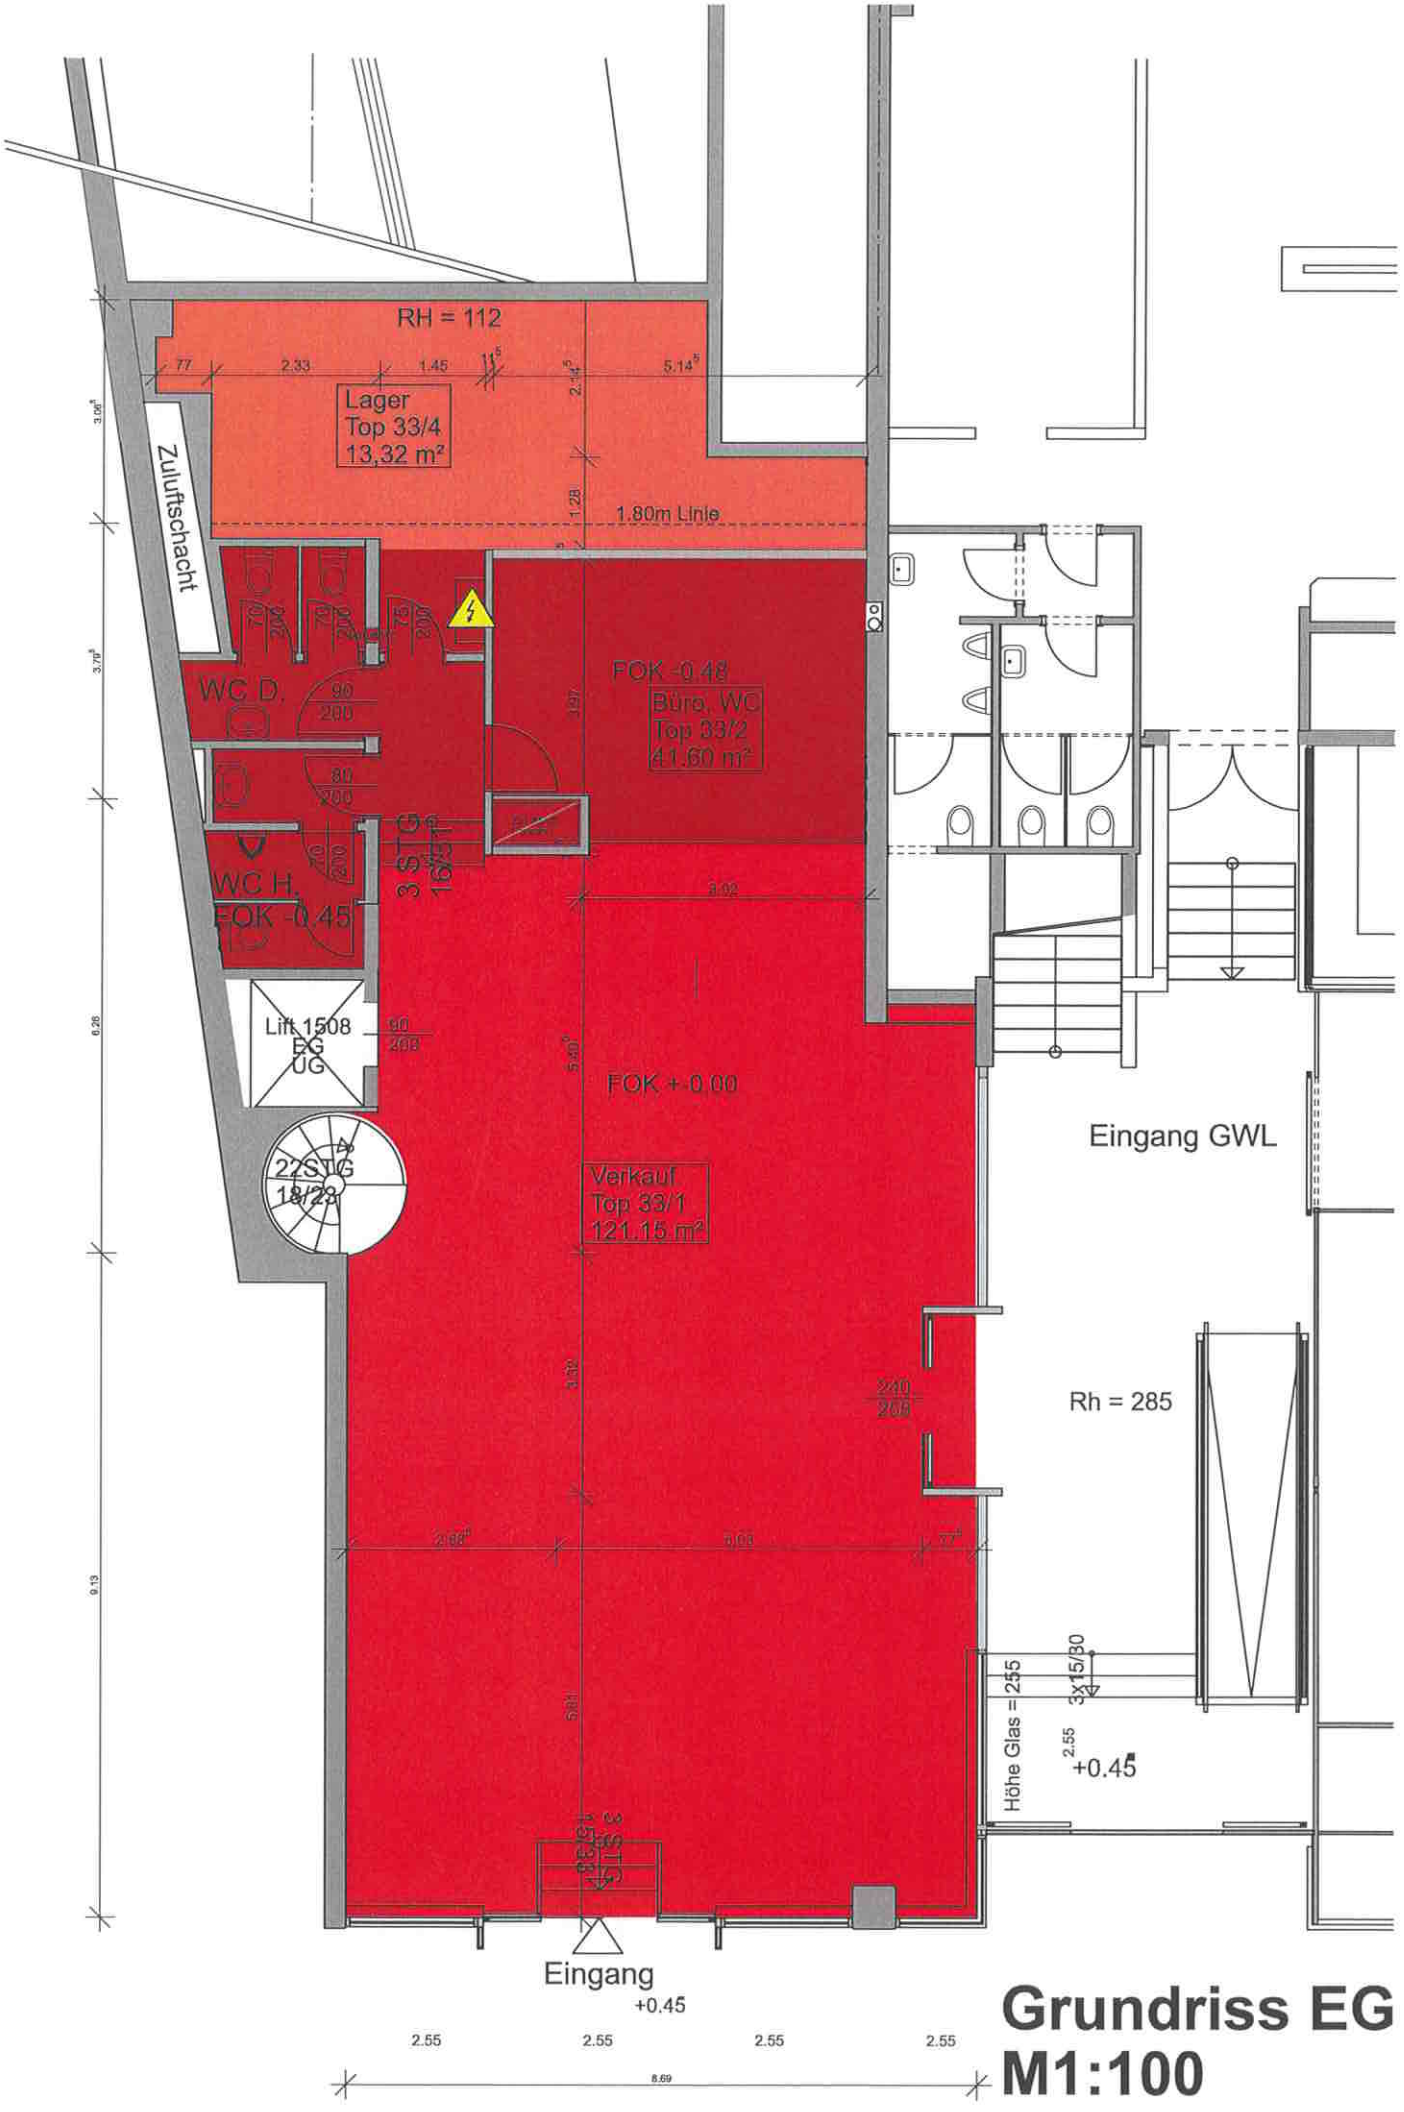

Grundriss EG
M1:100

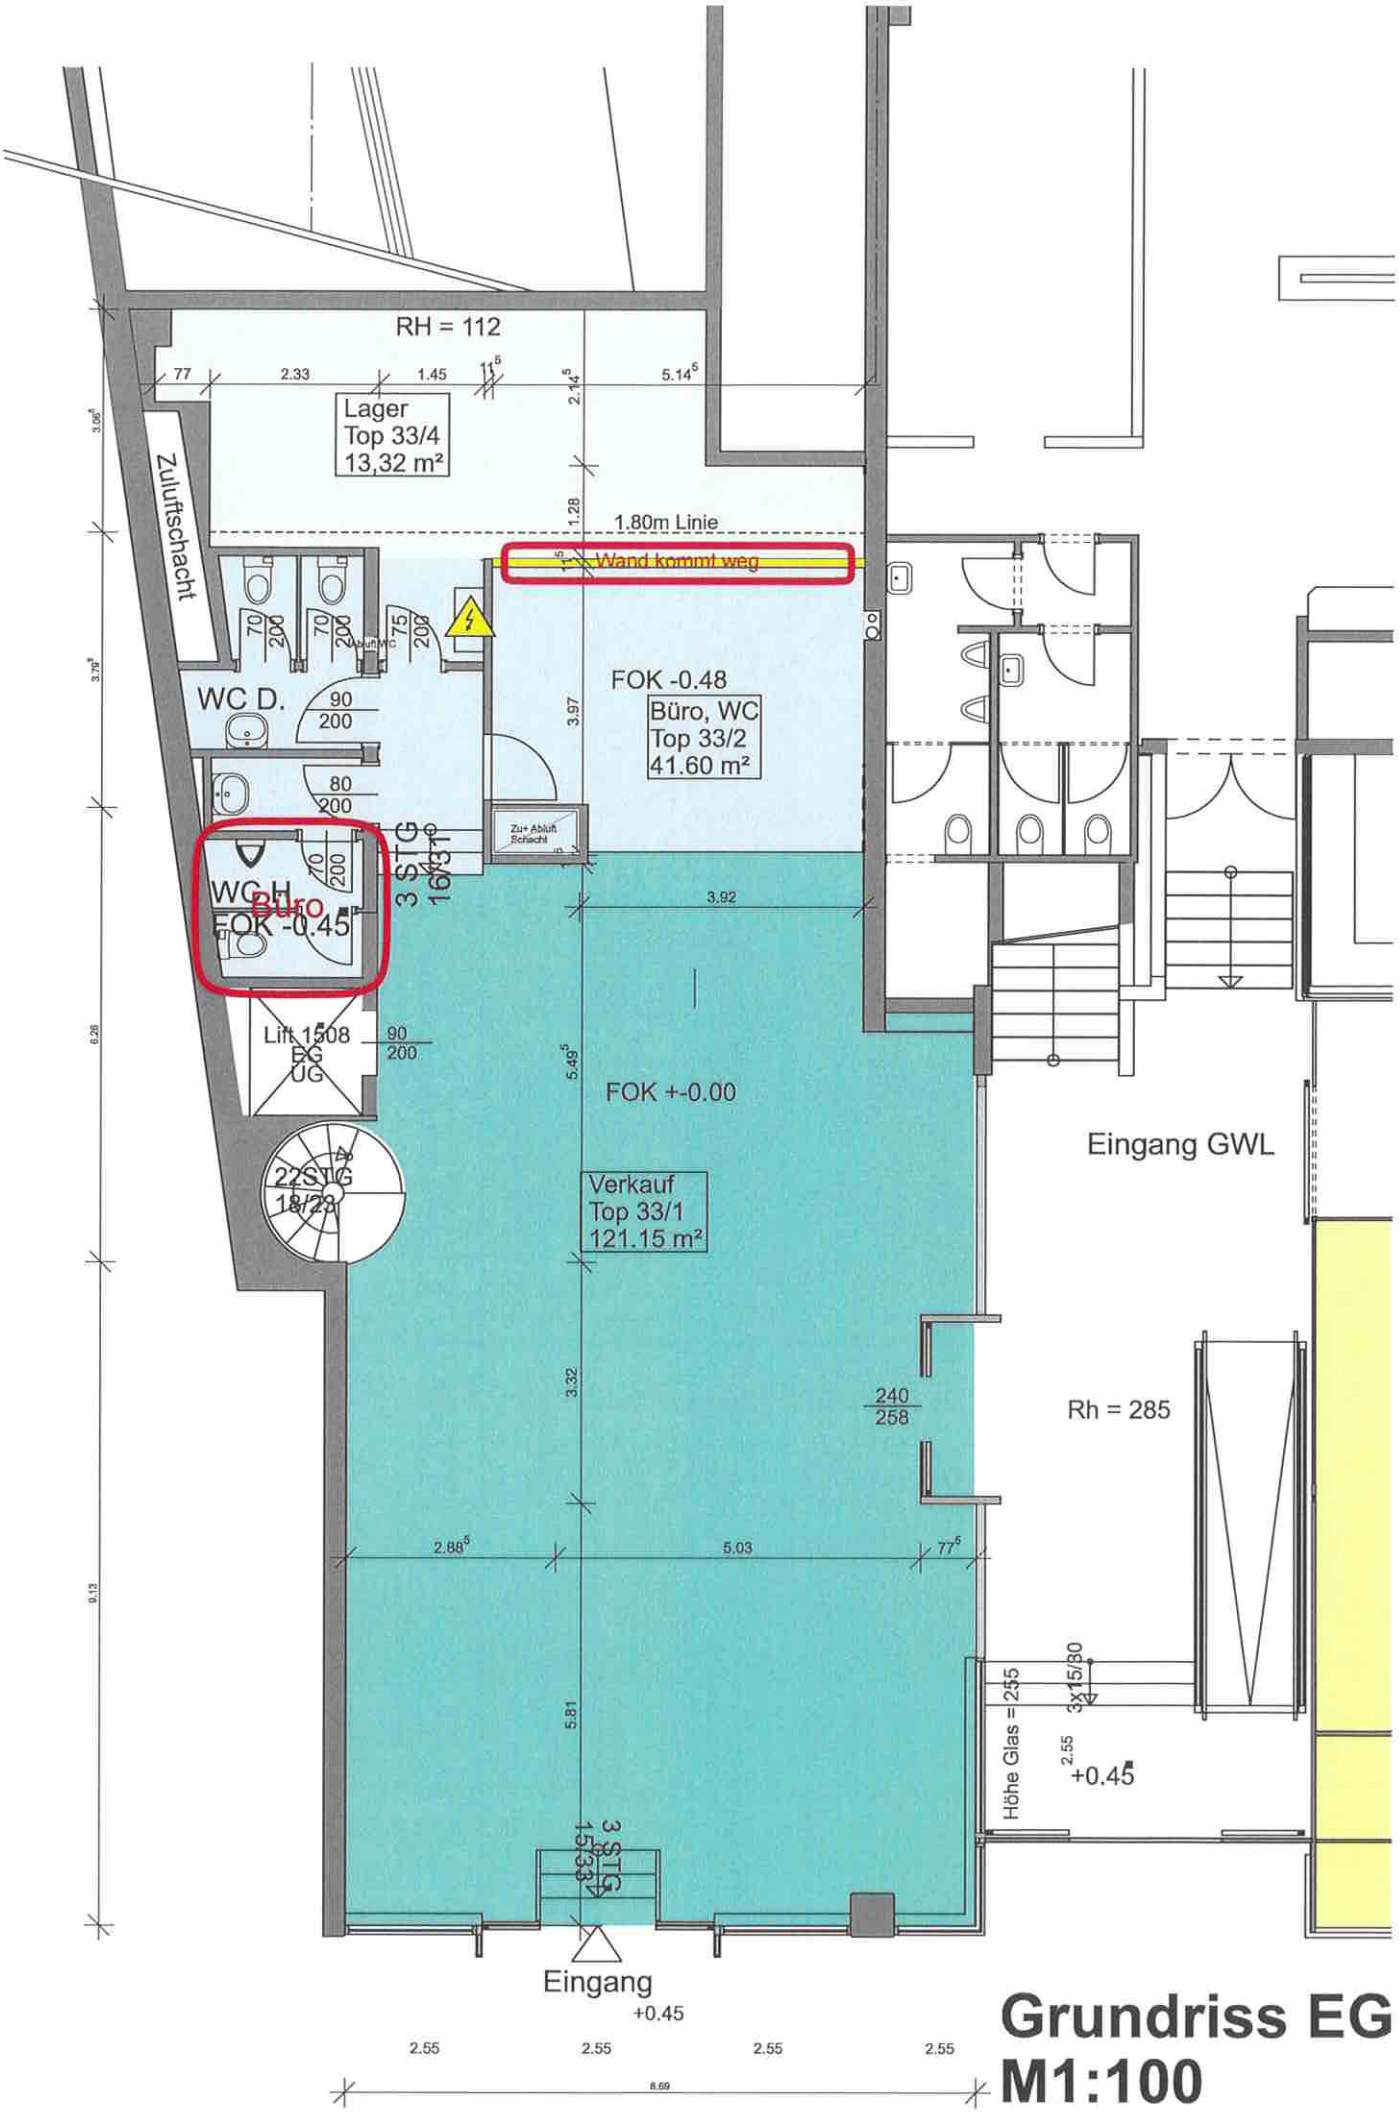

Grundriss EG
M1:100