

# Wichnerstraße II Dornbirn

## Wohnung W-7


4 - Zimmer - Wohnung  
im Obergeschoss mit 96.85 m<sup>2</sup>

Diele	15.95 m <sup>2</sup>
Wc	2.24 m <sup>2</sup>
Abstellraum	3.79 m <sup>2</sup>
Bad/Wc	9.00 m <sup>2</sup>
Schlafen	11.96 m <sup>2</sup>
Zimmer 1	10.05 m <sup>2</sup>
Zimmer 2	10.05 m <sup>2</sup>
Wohnen/Essen/Kochen	33.81 m <sup>2</sup>
<b>Gesamt</b>	<b>96.85 m<sup>2</sup></b>

Balkon	18.17 m <sup>2</sup>
Abstellbox auf Balkon	2.31 m <sup>2</sup>
Kellerabteil	ca. 7.74 m <sup>2</sup>



Maßstab 1:75 (1cm = 75cm)

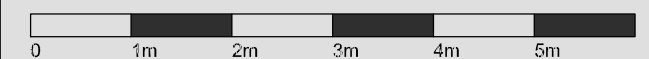

Datum 26. Juli 2019