


Schulgasse, Dornbirn

2-Zimmer Wohnung | TOP A05 | Haus A | Erdgeschoss

Wohnfläche: 50.98 m² | Terrasse: 14.58 m² | Gartenfläche: ca. 58.20 m²

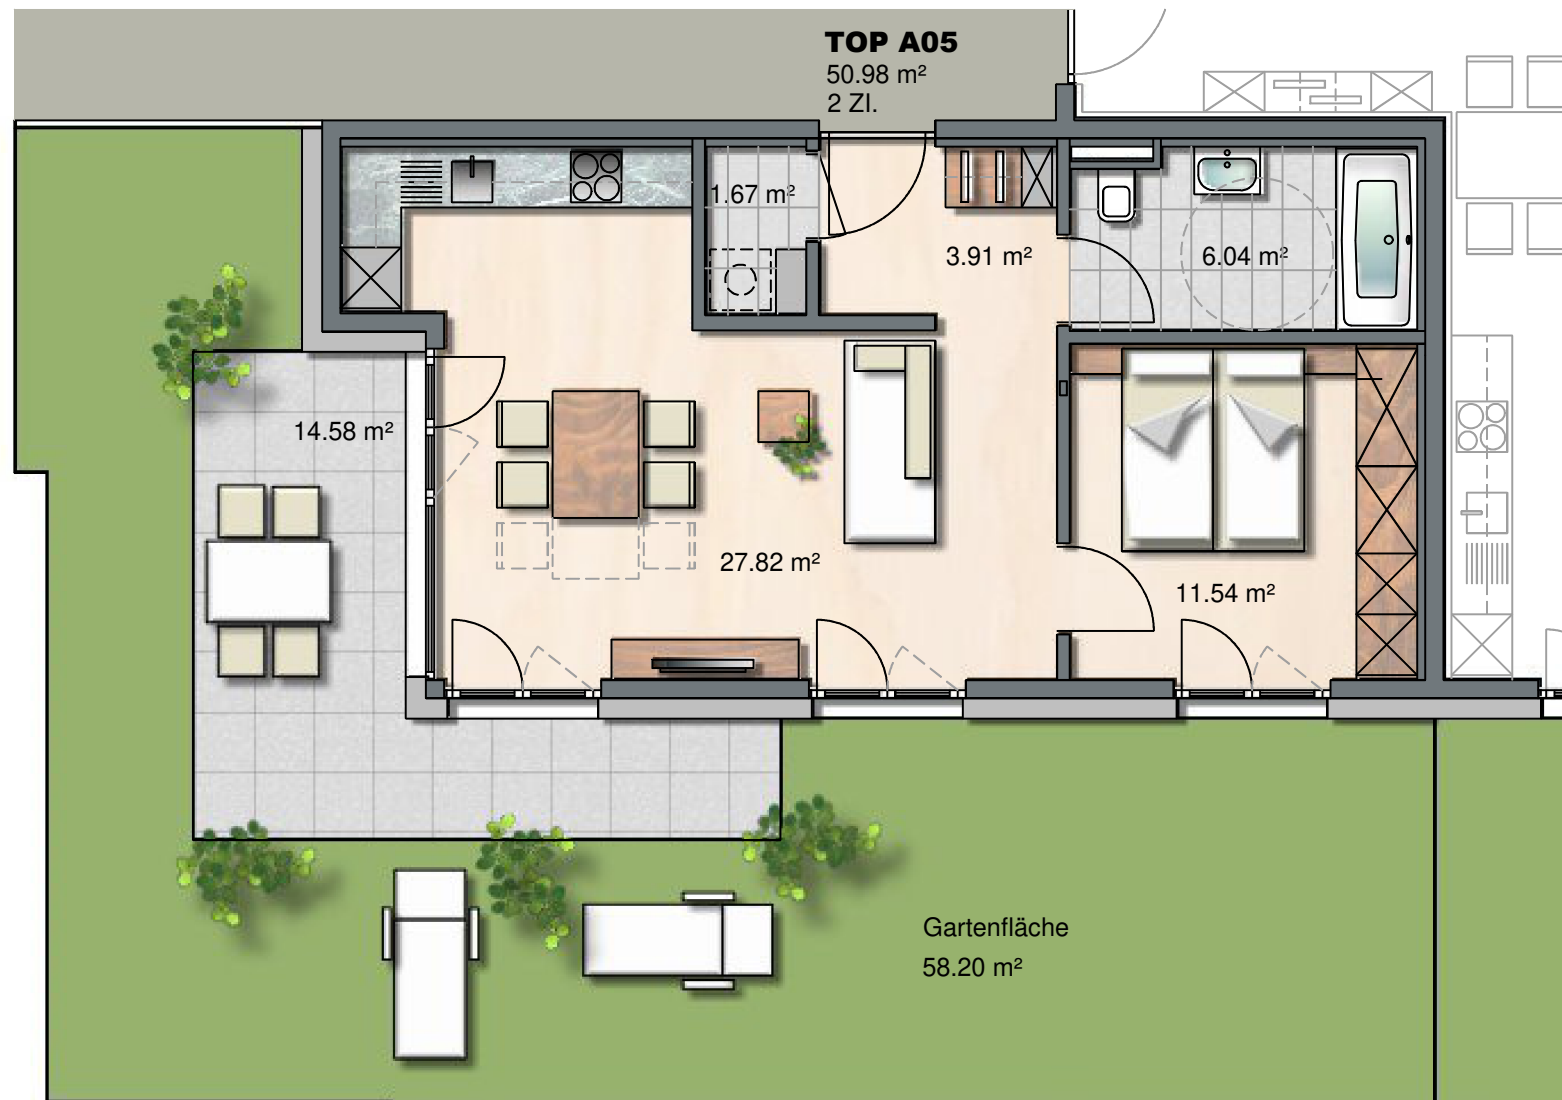

INFORMATIONEN

LEGENDE
EV Elektroverteiler BH Brüstungshöhe
HV Heizungsverteiler ○ Wendekreis Rollstuhl / dm 1.50 m

M 1:75

LAGEPLÄNE



BEMERKUNGEN

13.09.2019

Alle Maße sind Rohbaumaße und ca. Angaben und können zur Natur differieren.

Ausschließlich die in der Bau- und Ausstattungsliste aufgeführte Einrichtung ist in der Grundausstattung enthalten.

Sonstige im Verkaufsplan, Rendering oder Werbung gezeigten Gegenstände dienen der Illustration.