


Schulgasse, Dornbirn

3-Zimmer Wohnung | TOP A14 | Haus A | 2. Obergeschoss
Wohnfläche: 84.36 m² | Terrasse: 13.87 m²

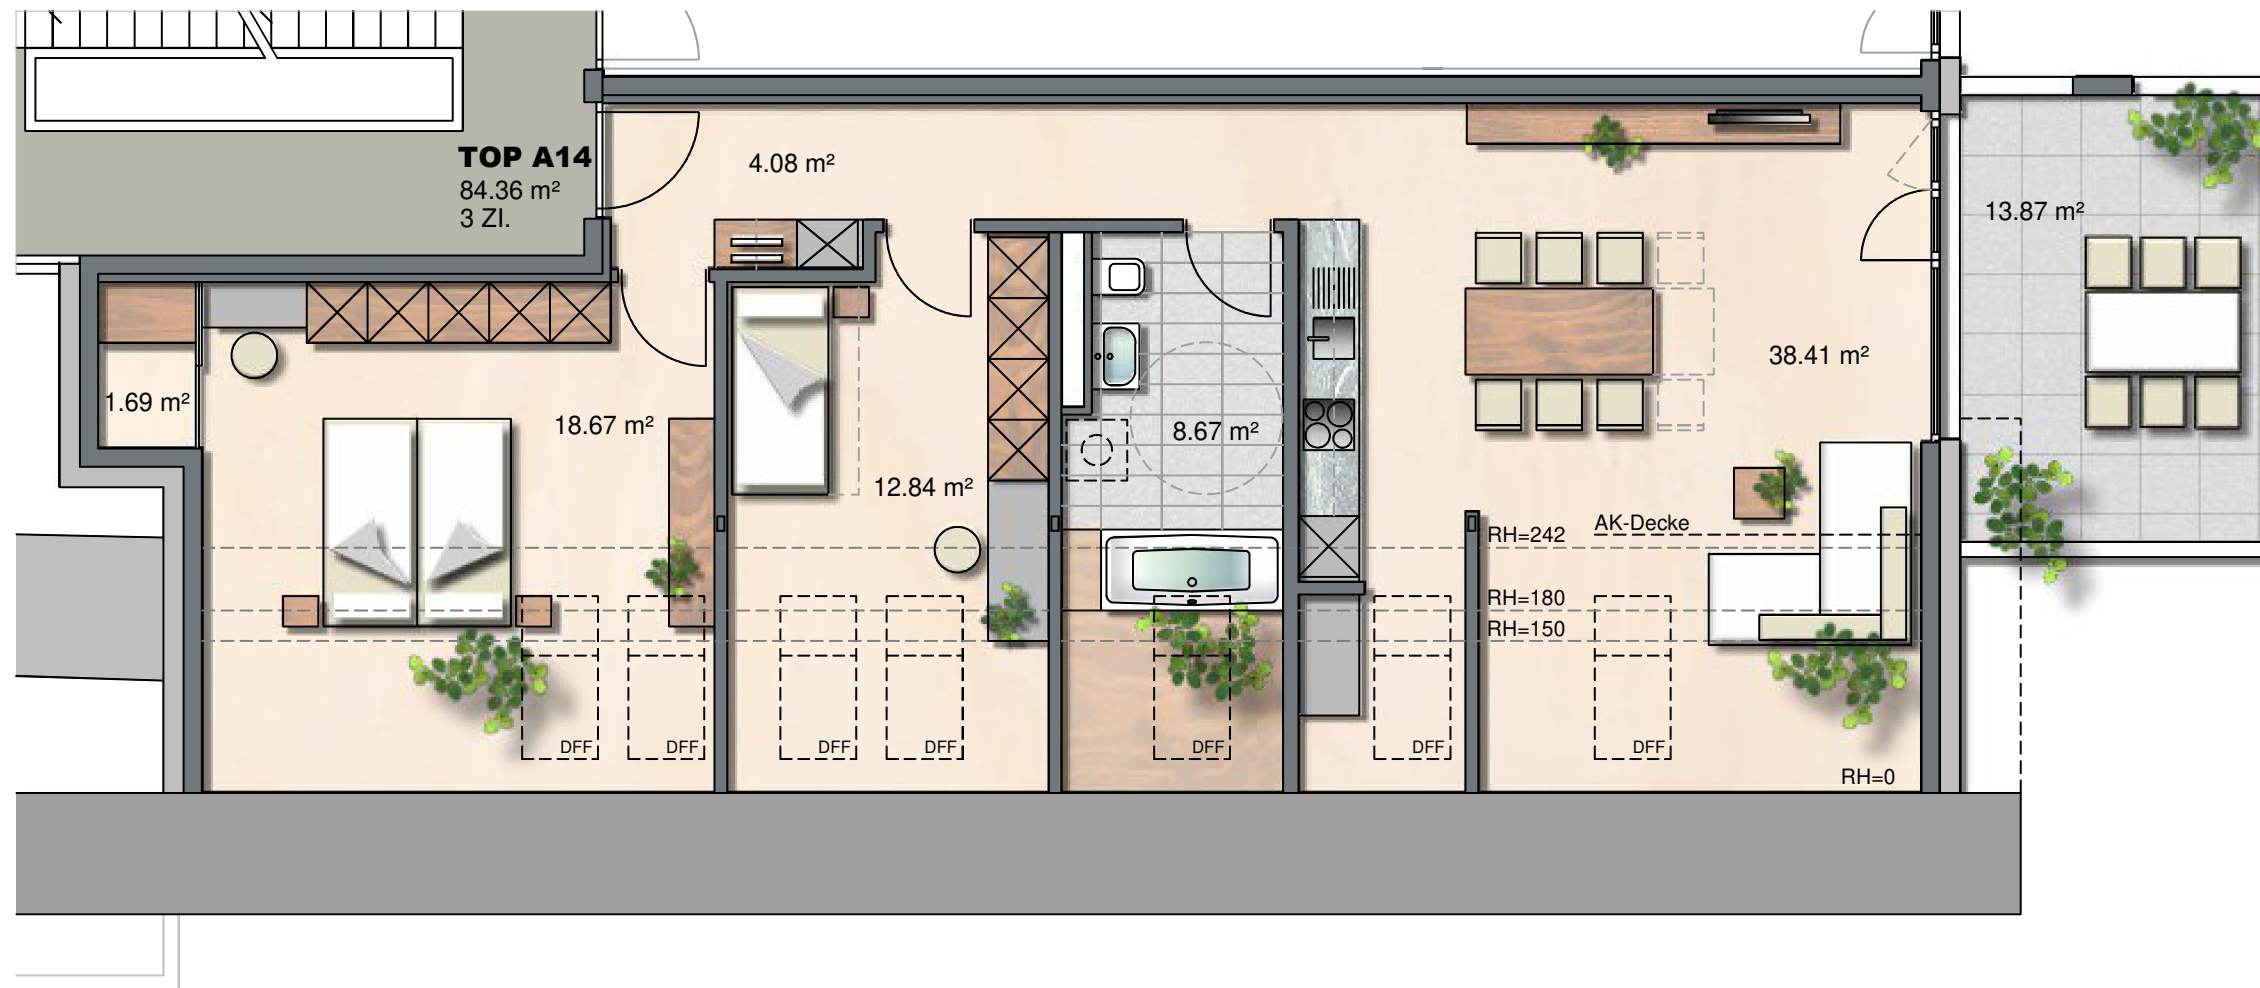


INFORMATIONEN

LEGENDE
EV Elektroverteiler BH Brüstungshöhe
HV Heizungsverteiler ○ Wendekreis Rollstuhl / dm 1.50 m

M 1:75

LAGEPLÄNE

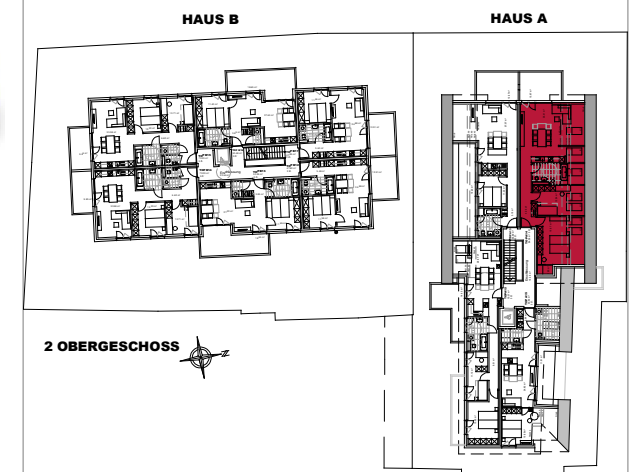

BEMERKUNGEN

13.09.2019

Alle Maße sind Rohbaumaße und ca. Angaben und können zur Natur differieren.

Ausschließlich die in der Bau- und Ausstattungsliste aufgeführte Einrichtung ist in der Grundausrüstung enthalten.

Sonstige im Verkaufsplan, Rendering oder Werbung gezeigten Gegenstände dienen der Illustration.