


BURCHGEHENDES OBERLICHTBAND LT.DETAIL W3

VK VORDACH

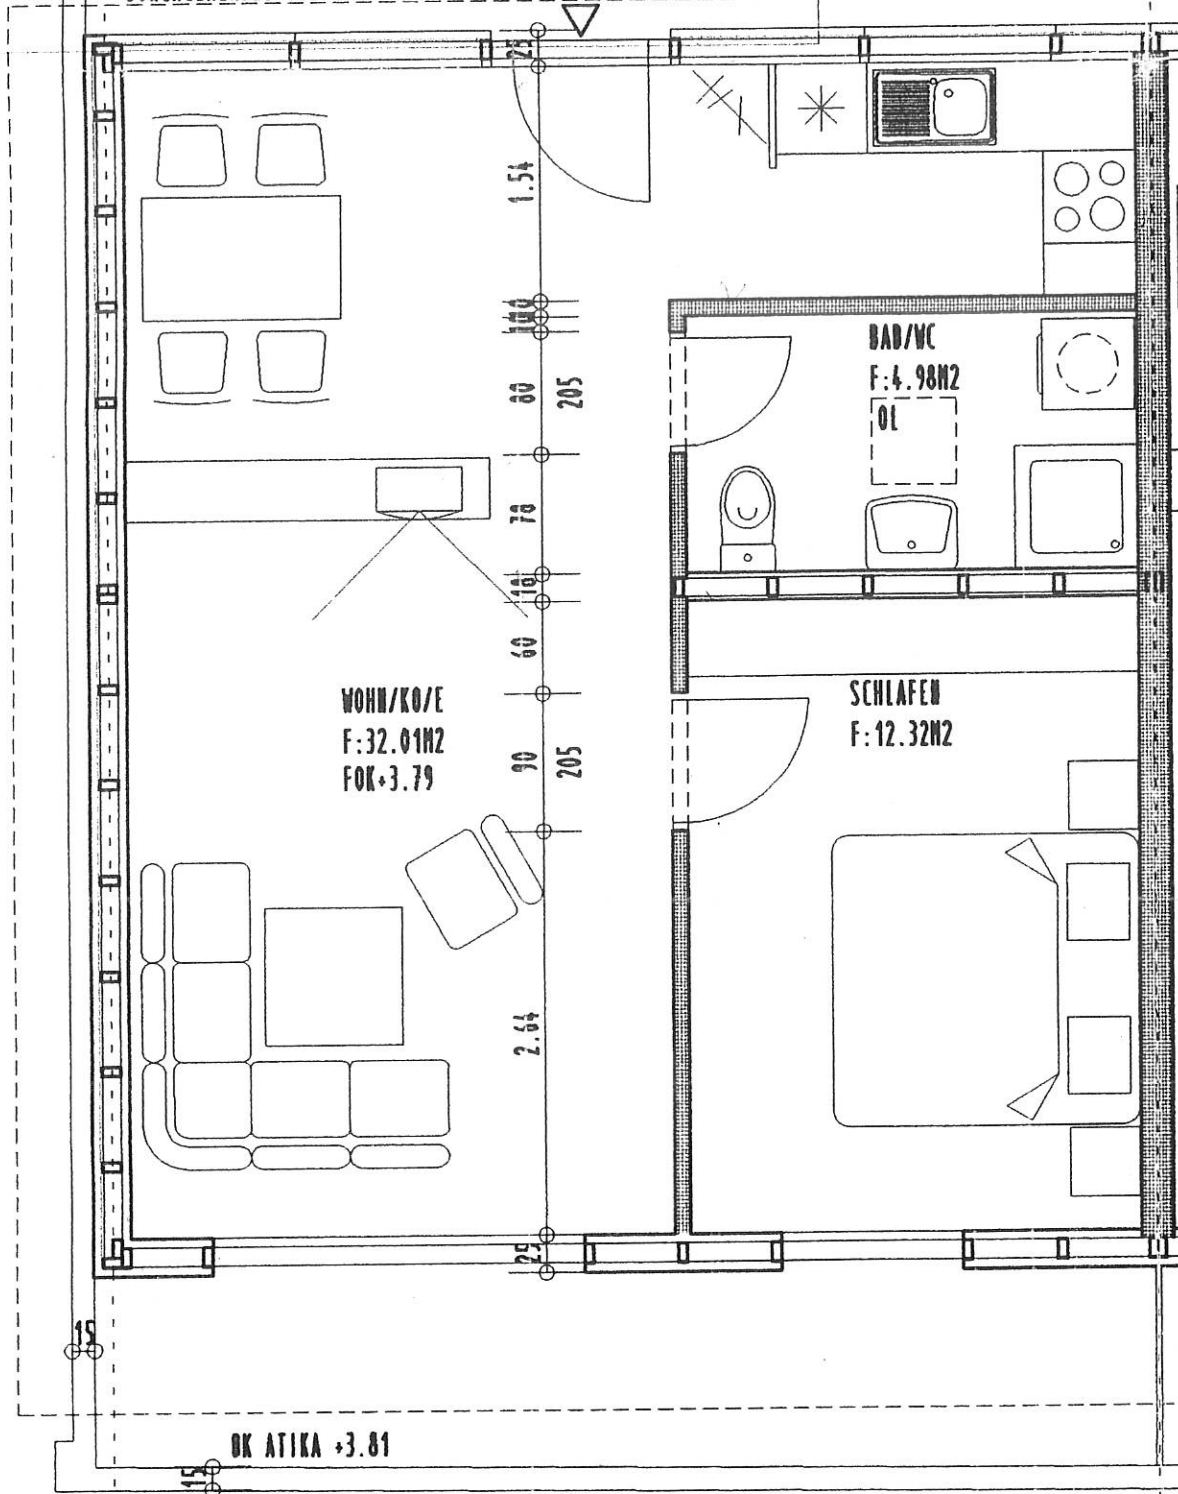

WOHN/KO/E
F: 32.01M2
FOK: 3.79

BAD/WC
F: 4.98M2
OL

SCHLAFEN
F: 12.32M2

OK ATIKA +3.81

1.54

100

80

78

160

60

90

2.64

205

205

15

15