


Mühleweg , Höchst

Lageplan

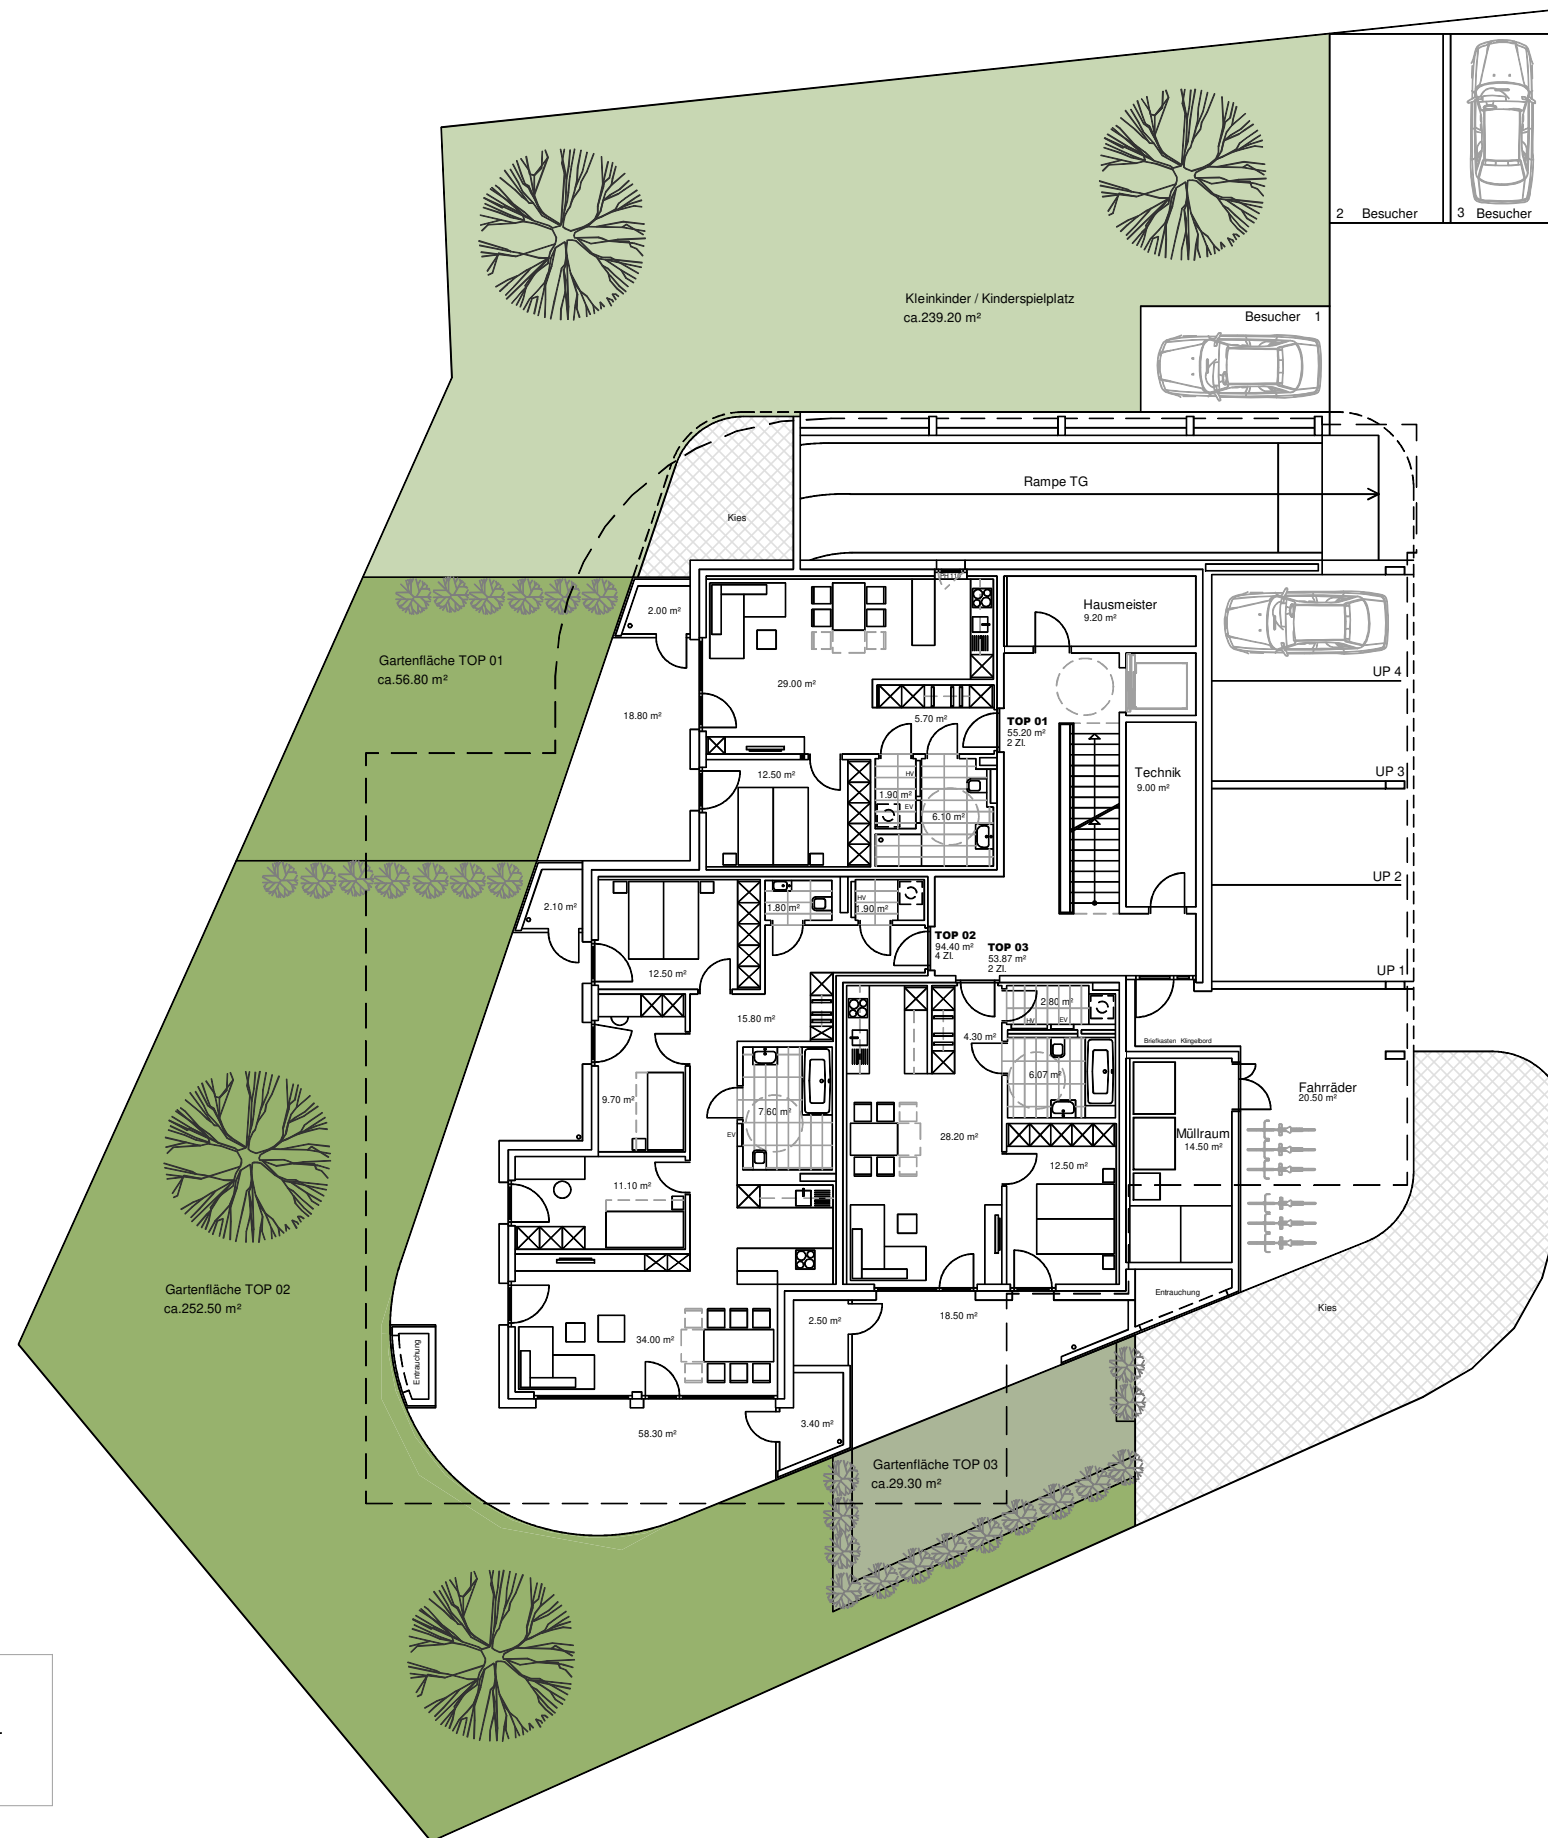

INFORMATIONEN

LEGENDE
EV Elektroverteiler BH Brüstungshöhe
HV Heizungsverteiler Wendekreis Rollstuhl / dm 1.50 m



M 1:200

BEMERKUNGEN

08.11.2019

Alle Maße sind Rohbaumaße und ca. Angaben und können zur Natur differieren.

Ausschließlich die in der Bau- und Ausstattungsliste aufgeführte Einrichtung ist in der Grundausrüstung enthalten. Sonstige im Verkaufsplan, Rendering oder Werbung gezeigten Gegenstände dienen der Illustration.