


# Mühleweg , Höchst

2-Zimmer Wohnung | TOP 03 | Erdgeschoss

Wohnfläche: 53.87 m<sup>2</sup> | Terrasse: 18.50 m<sup>2</sup> | Gartenfläche: ca.29.30 m<sup>2</sup>


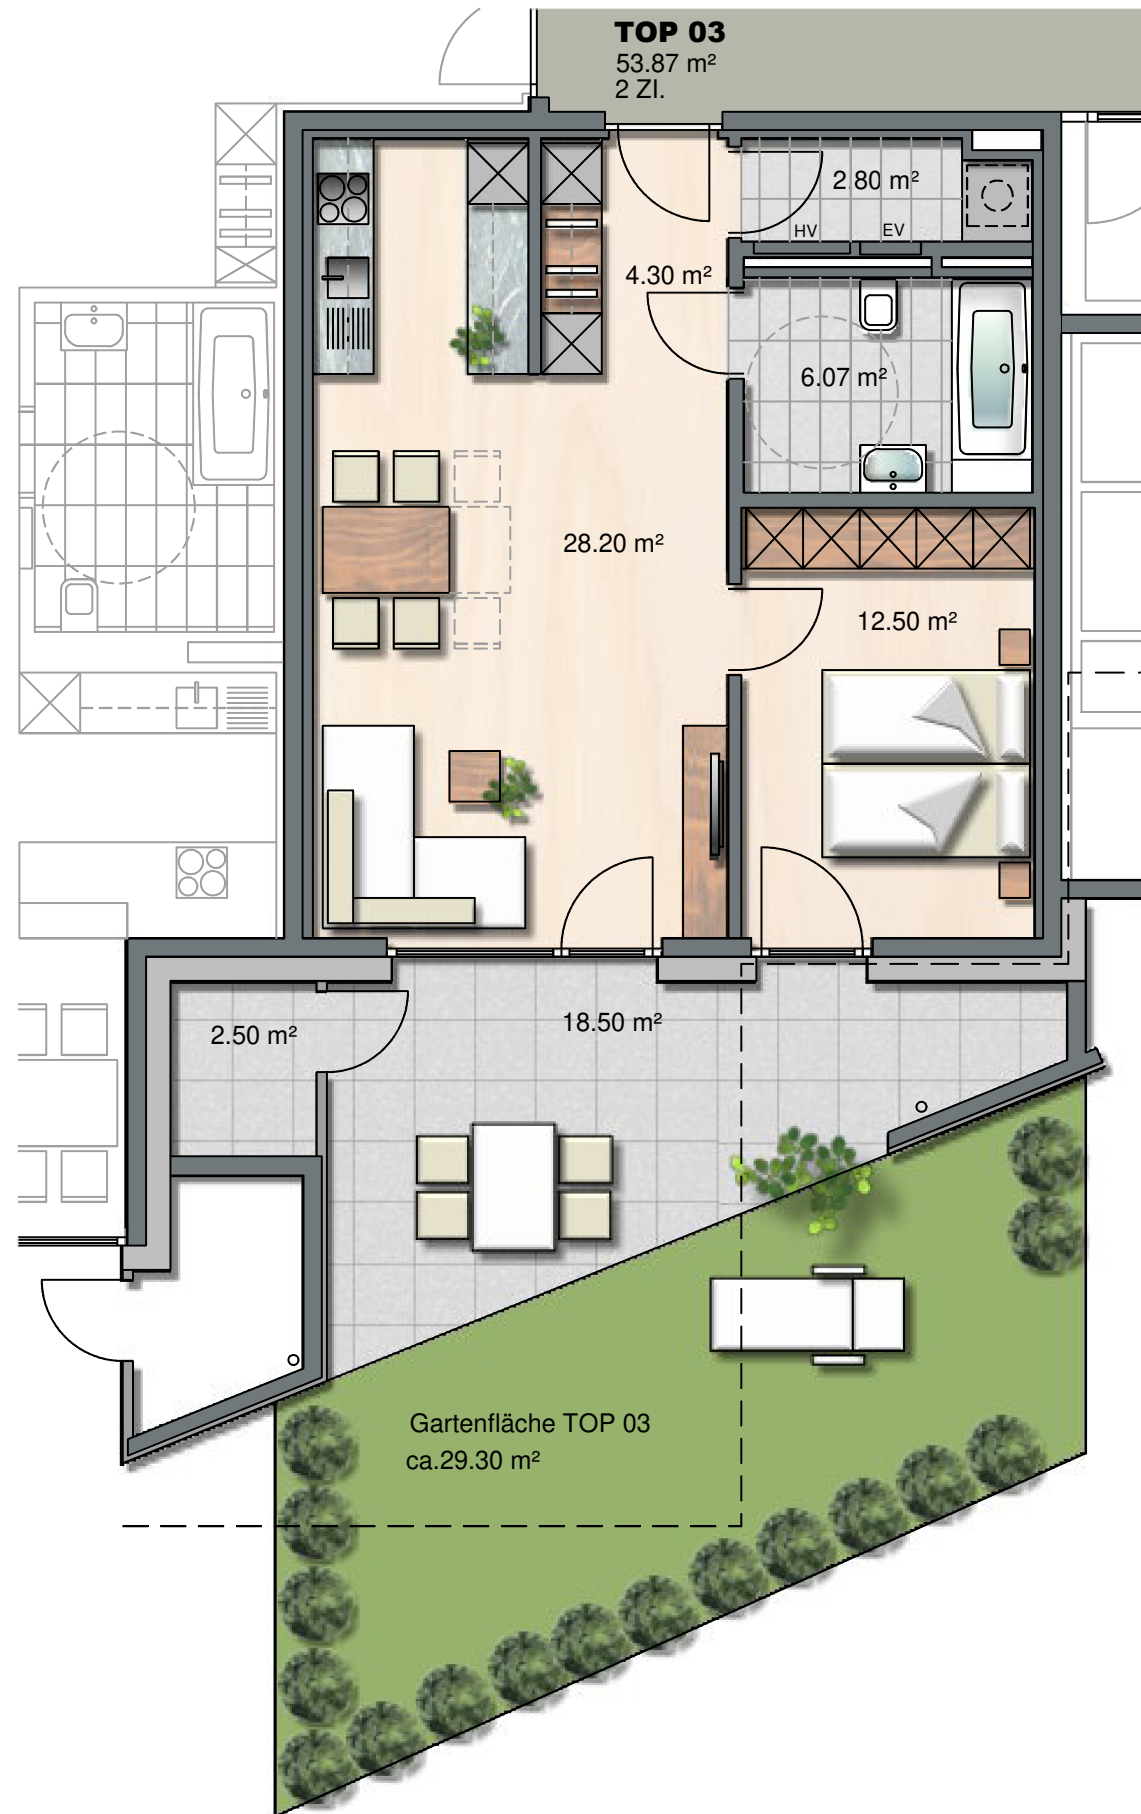


## INFORMATIONEN

LEGENDE  
EV Elektroverteiler    BH Brüstungshöhe  
HV Heizungsverteiler    ○ Wendekreis Rollstuhl / dm 1.50 m

M 1:75

## LAGEPLÄNE

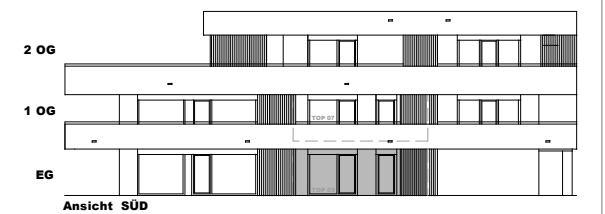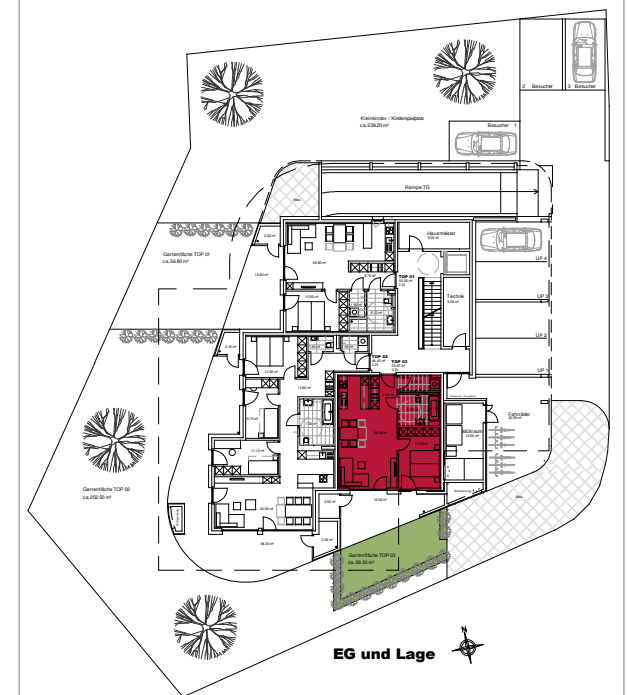

## BEMERKUNGEN

08.11.2019

Alle Maße sind Rohbaumaße und ca. Angaben und können zur Natur differieren.

Ausschließlich die in der Bau- und Ausstattungsliste aufgeführte Einrichtung ist in der Grundausrüstung enthalten.

Sonstige im Verkaufsplan, Rendering oder Werbung gezeigten Gegenstände dienen der Illustration.