


WA Austraße, Feldkirch

Tiefgarage / 31 Stellplätze PKW / 5 Stellplätze Motorrad


Fahrradräume gesamt 88.18 m²

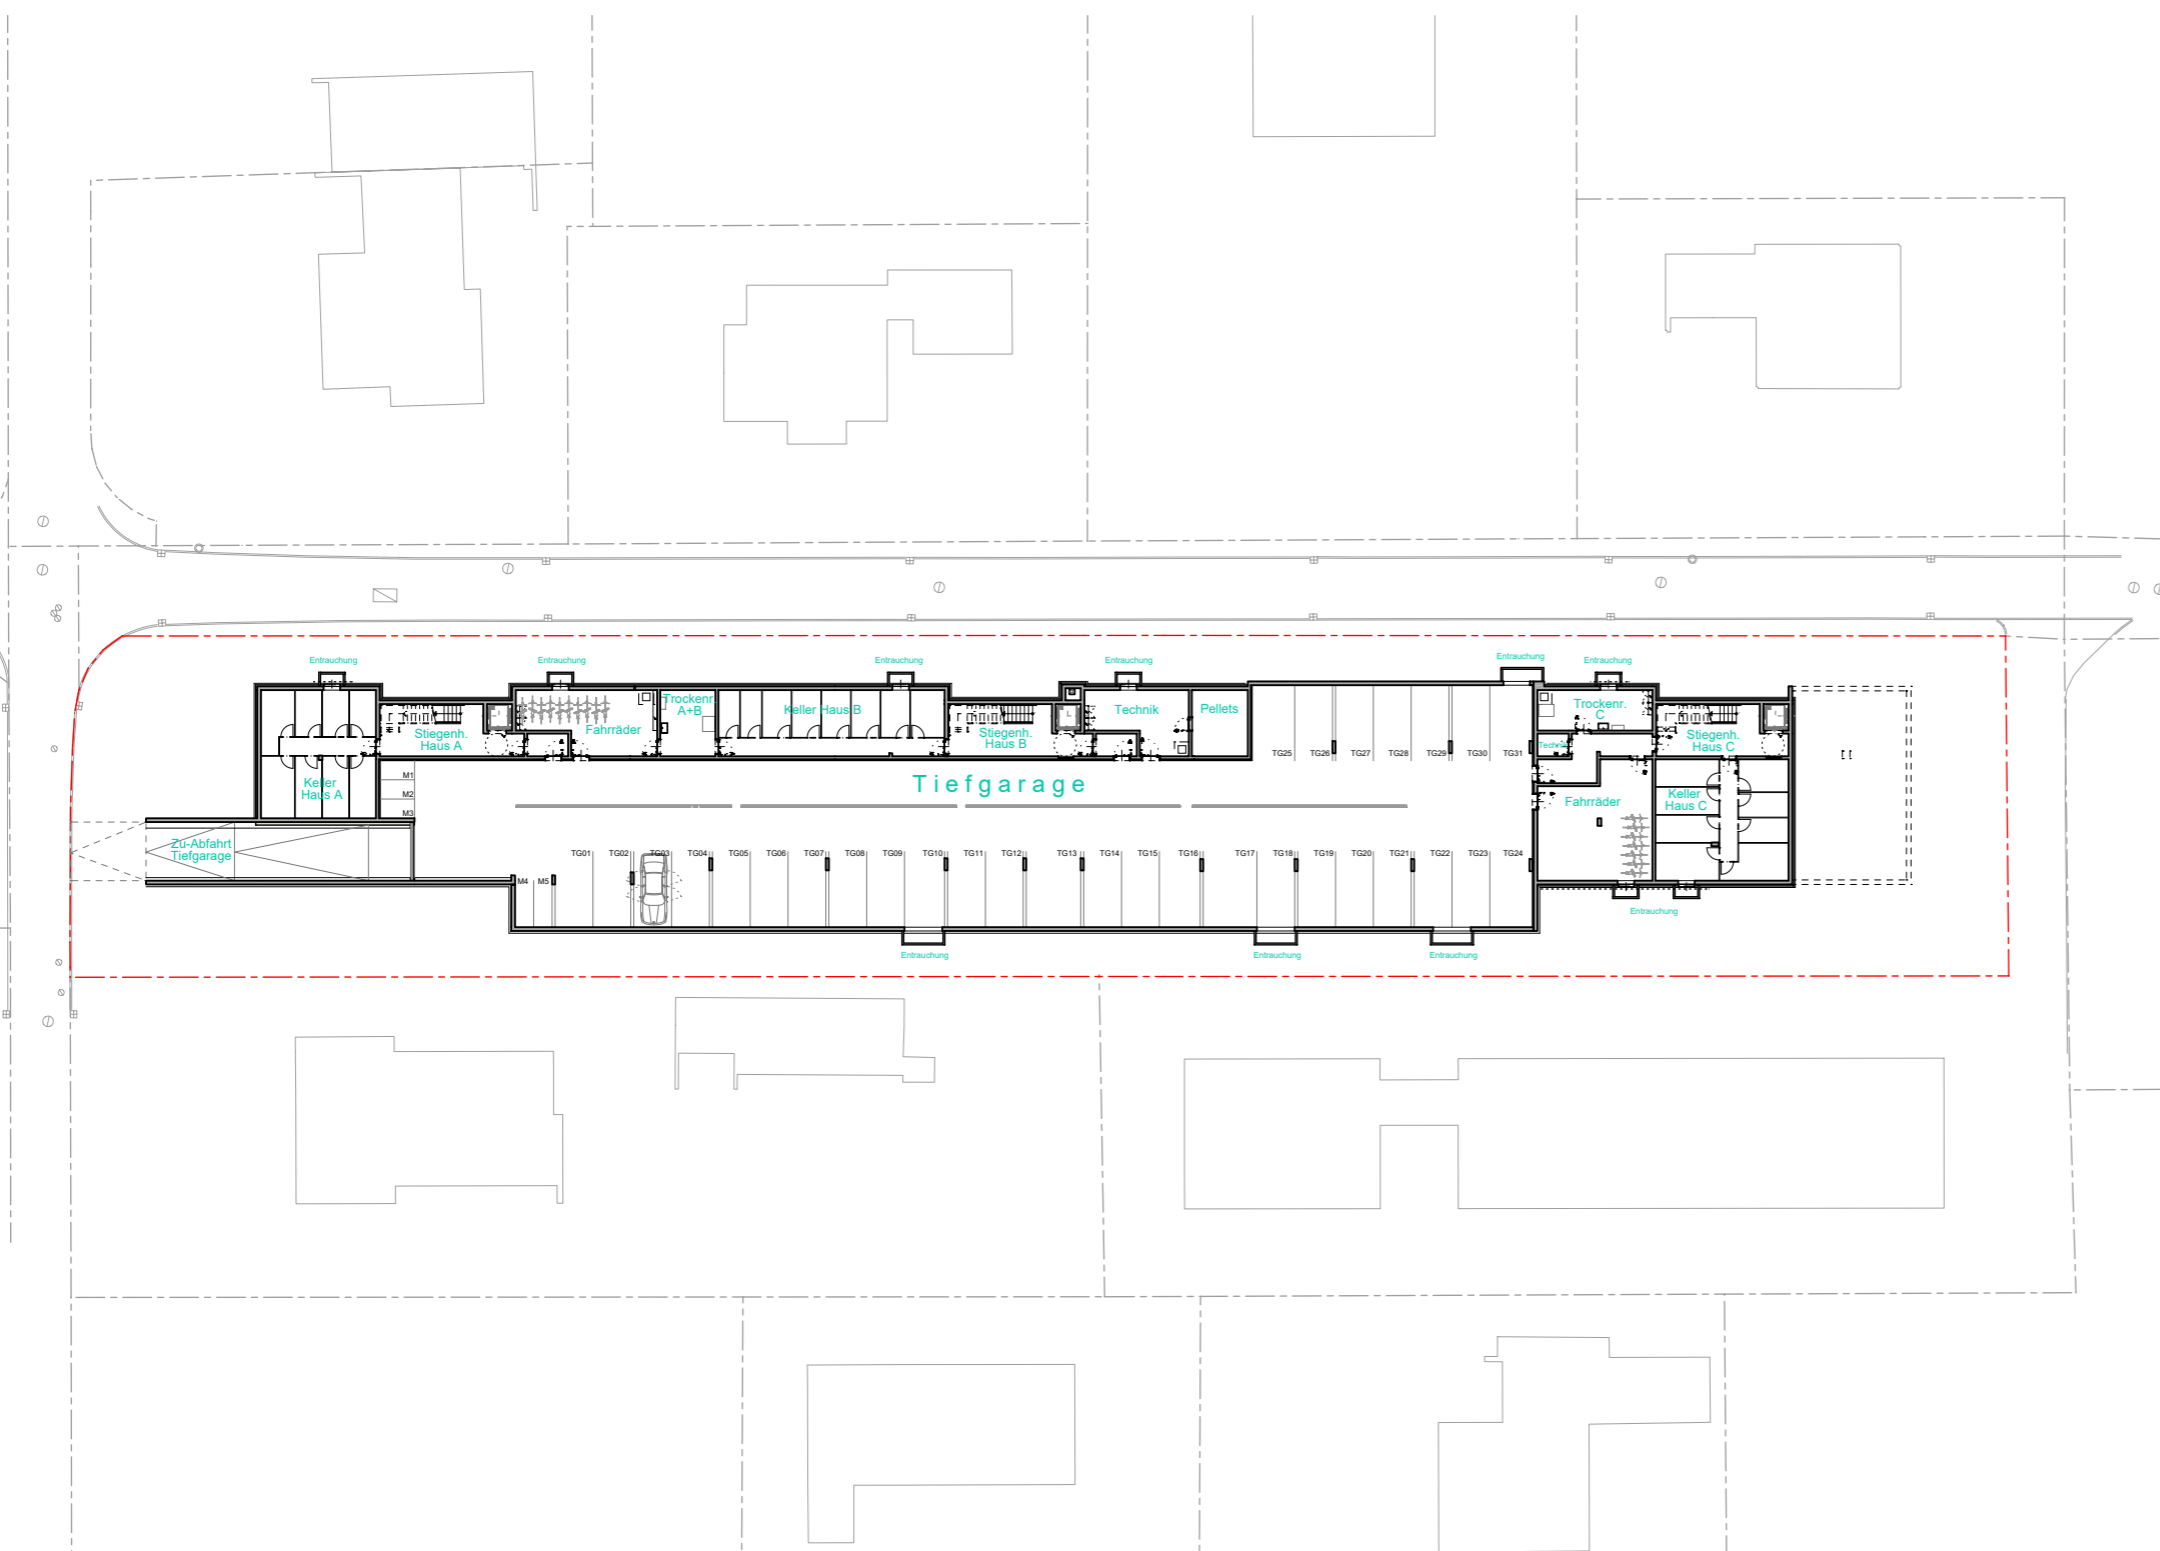


Informationen

- BH Brüstungshöhe
- EV Elektroverteiler
- HV Heizungsverteiler
- Wendekreis Rollstuhl / dm 1,50m

M 1 : 500

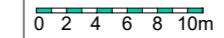

Lageplan

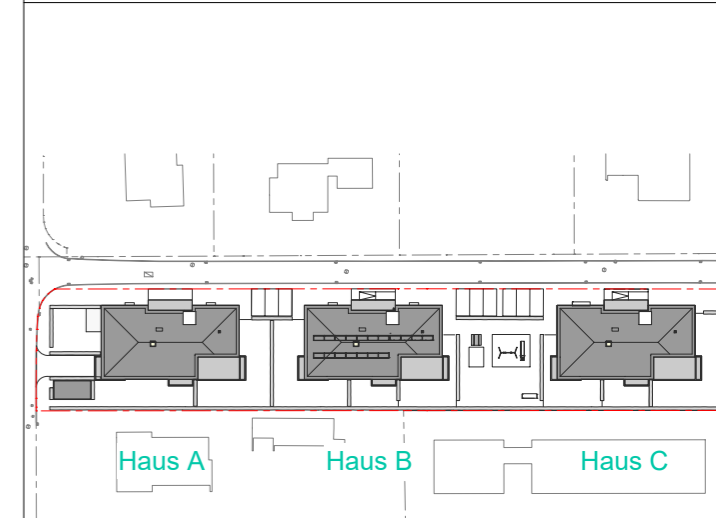

Bemerkung

19.02.2020

Alle Maße sind Rohbaumasse und ca. Angaben, diese können zur Natur differieren.

Strichliert dargestellte Einrichtungsgegenstände im Sanitärbereich sind nicht in der Grundausrüstung enthalten.