


WA Austraße, Feldkirch

3-Zimmer Wohnung / Top C03 / Erdgeschoss

Wohnfläche: 75.08m² / Terrasse: 23.82m² / Garten: 147.89m²

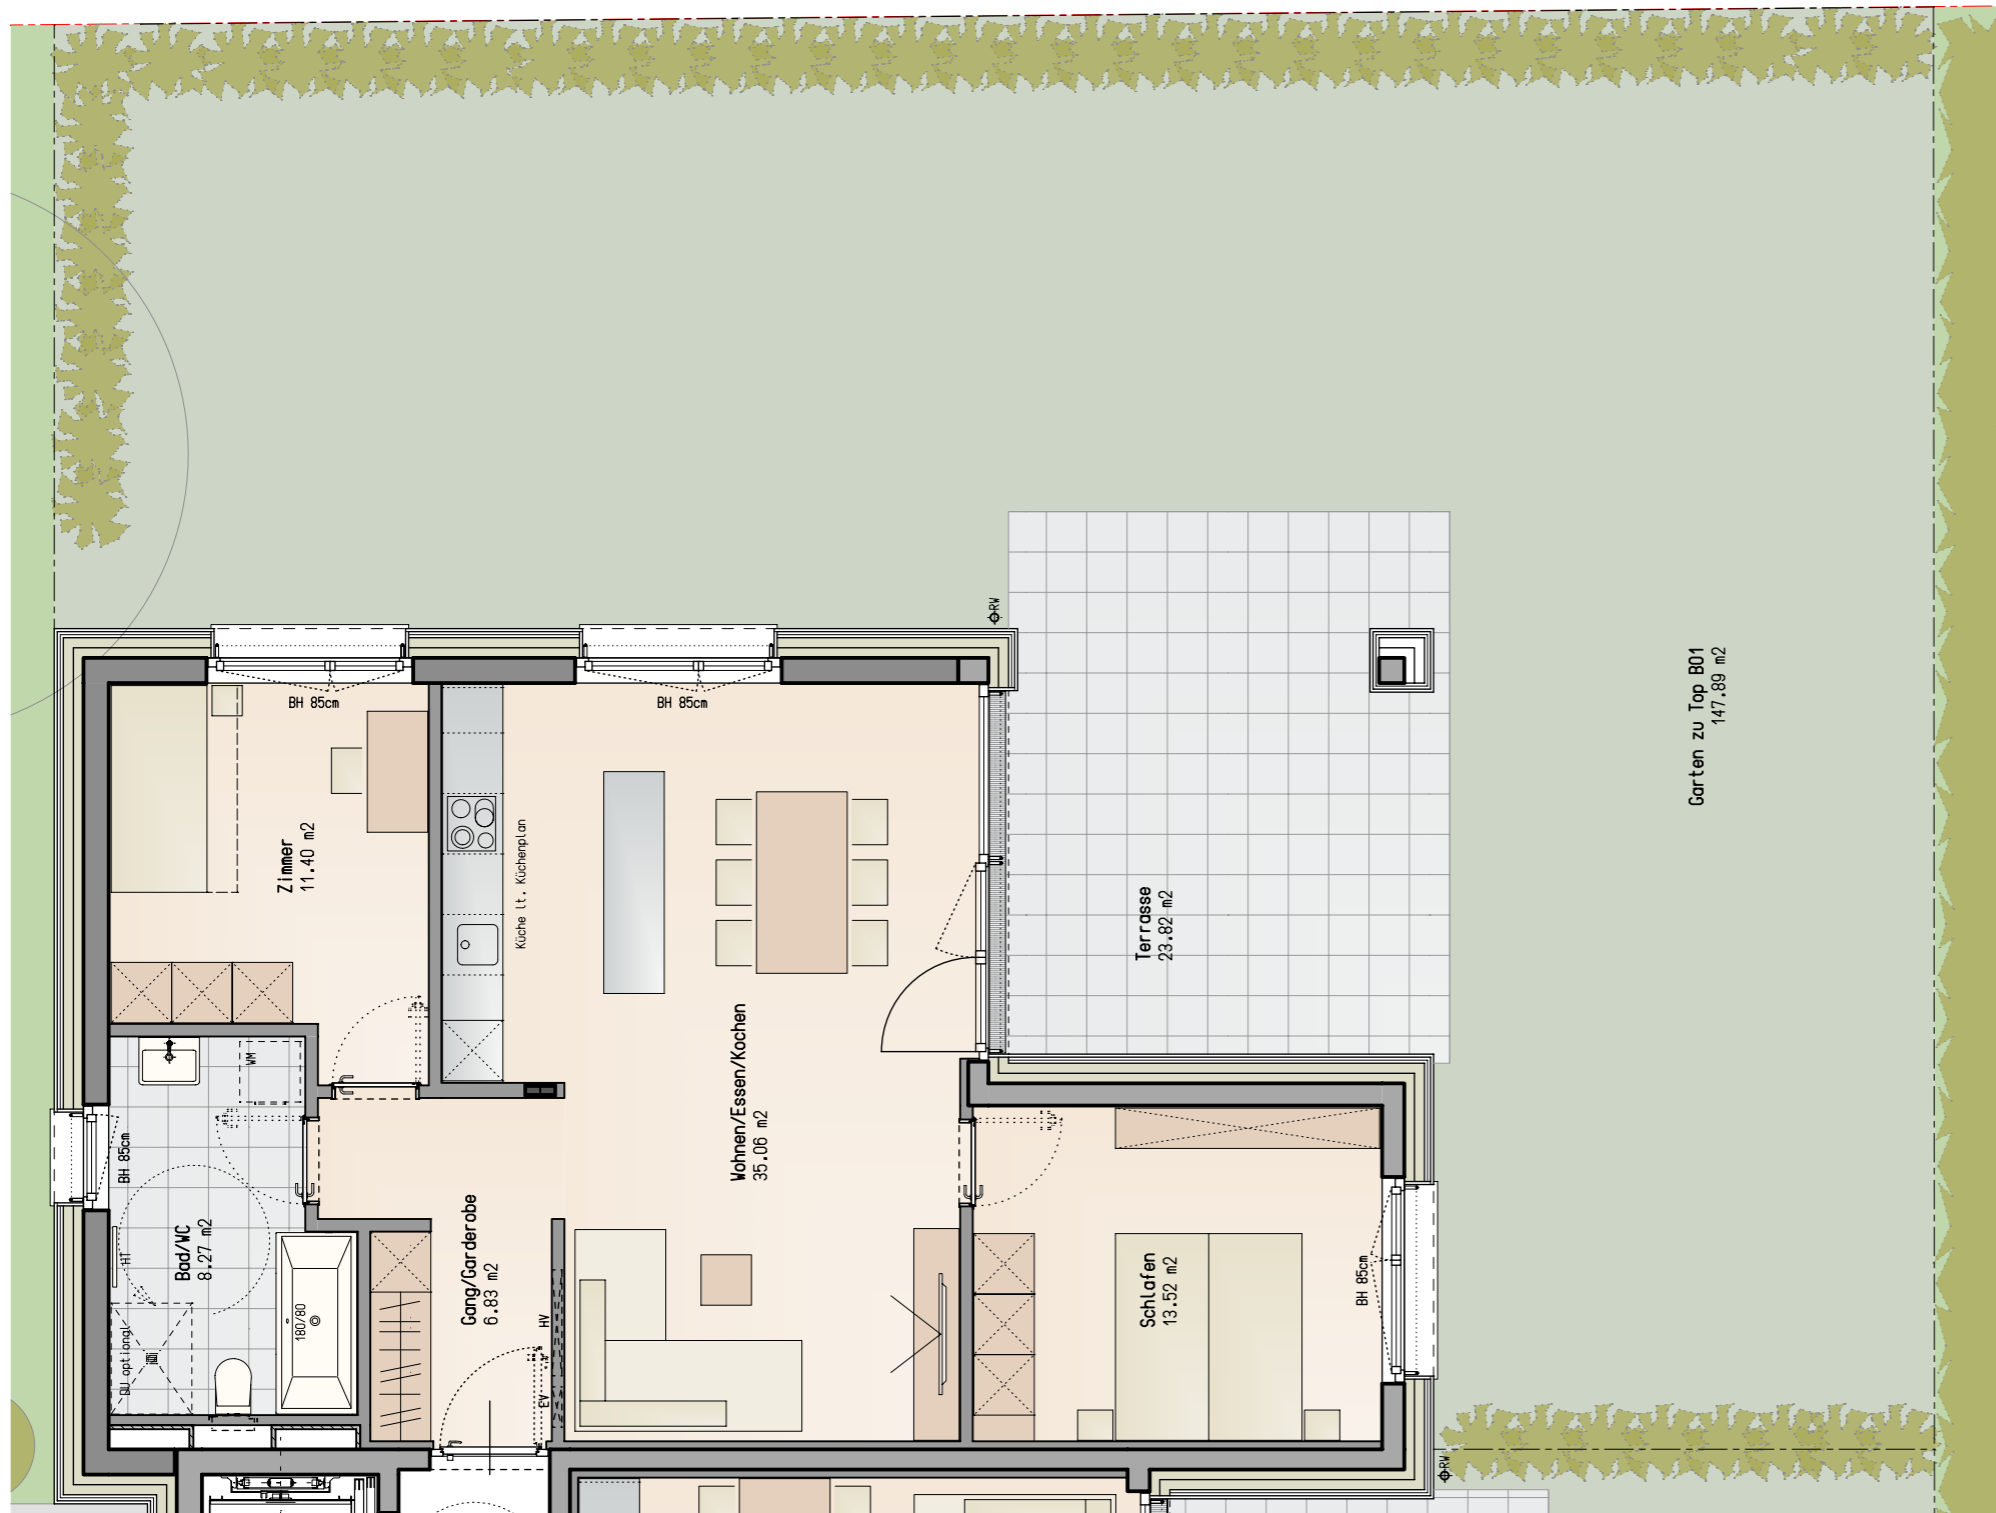



Informationen

- BH Brüstungshöhe
- EV Elektroverteiler
- HV Heizungsverteiler
- Wendekreis Rollstuhl / dm 1,50m

M 1 : 75



Lageplan

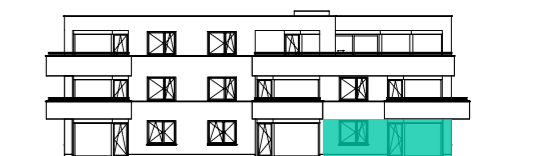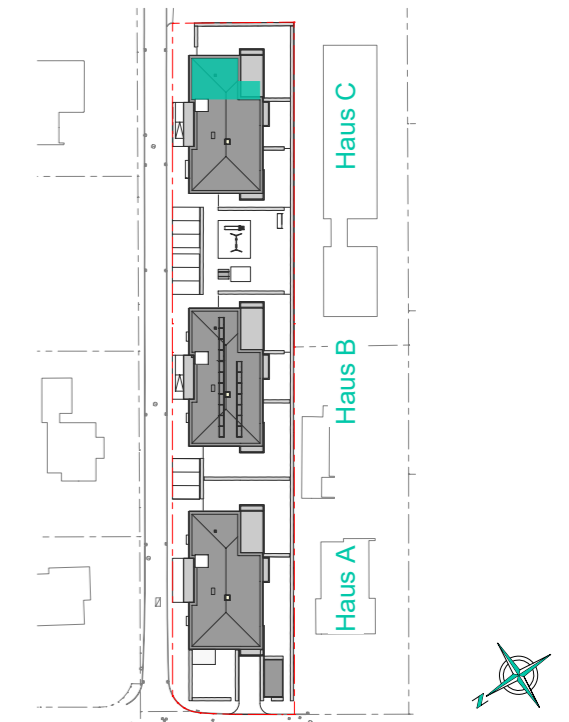

Bemerkung

19.02.2020

Alle Maße sind Rohbaumaße und ca. Angaben, diese können zur Natur differieren.

Strichliert dargestellte Einrichtungsgegenstände im Sanitärbereich sind nicht in der Grundausrüstung enthalten.