

Mehrfamilienwohnhaus "Wollgrasweg 9" Rankweil

ERDGESCHOSS

3 - Zimmer - Wohnung
mit 71.30 m²

W-1

Gang	10.24 m ²
Wc	1.89 m ²
Bad	6.48 m ²
Schlafen	15.84 m ²
Wohnen	22.00 m ²
Kochen	14.85 m ²

Gesamt W-1 71.30 m²


Veranda 13.89 m²

Gesamt W-3 34.00 m²

Gesamt W-3 28.51 m²

- * Die angeführten m² sind ca.Masse.
- * Dieser Plan ist auf Basis anderer Planunterlagen nachgezeichnet und entspricht deshalb nur annähernd. Planabweichungen zur tatsächlichen Ausführung sind möglich.
- * Sämtliche Masse sind am Objekt zu nehmen.
- * Dieser Plan gilt nicht als Grundlage für ein Verkaufs-/Kaufangebot.
- * Die eingezeichneten Möbel sind bis auf die Einbauküche und die Badeinrichtung nicht im Kaufpreis enthalten.

Maßstab 1:75 (1cm = 75cm)

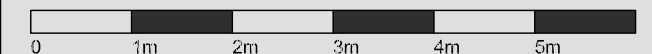

Datum 07. März 2020

