


Mehrfamilienwohnhaus "Wollgrasweg 9" Rankweil


KELLERGEOSCHOSS

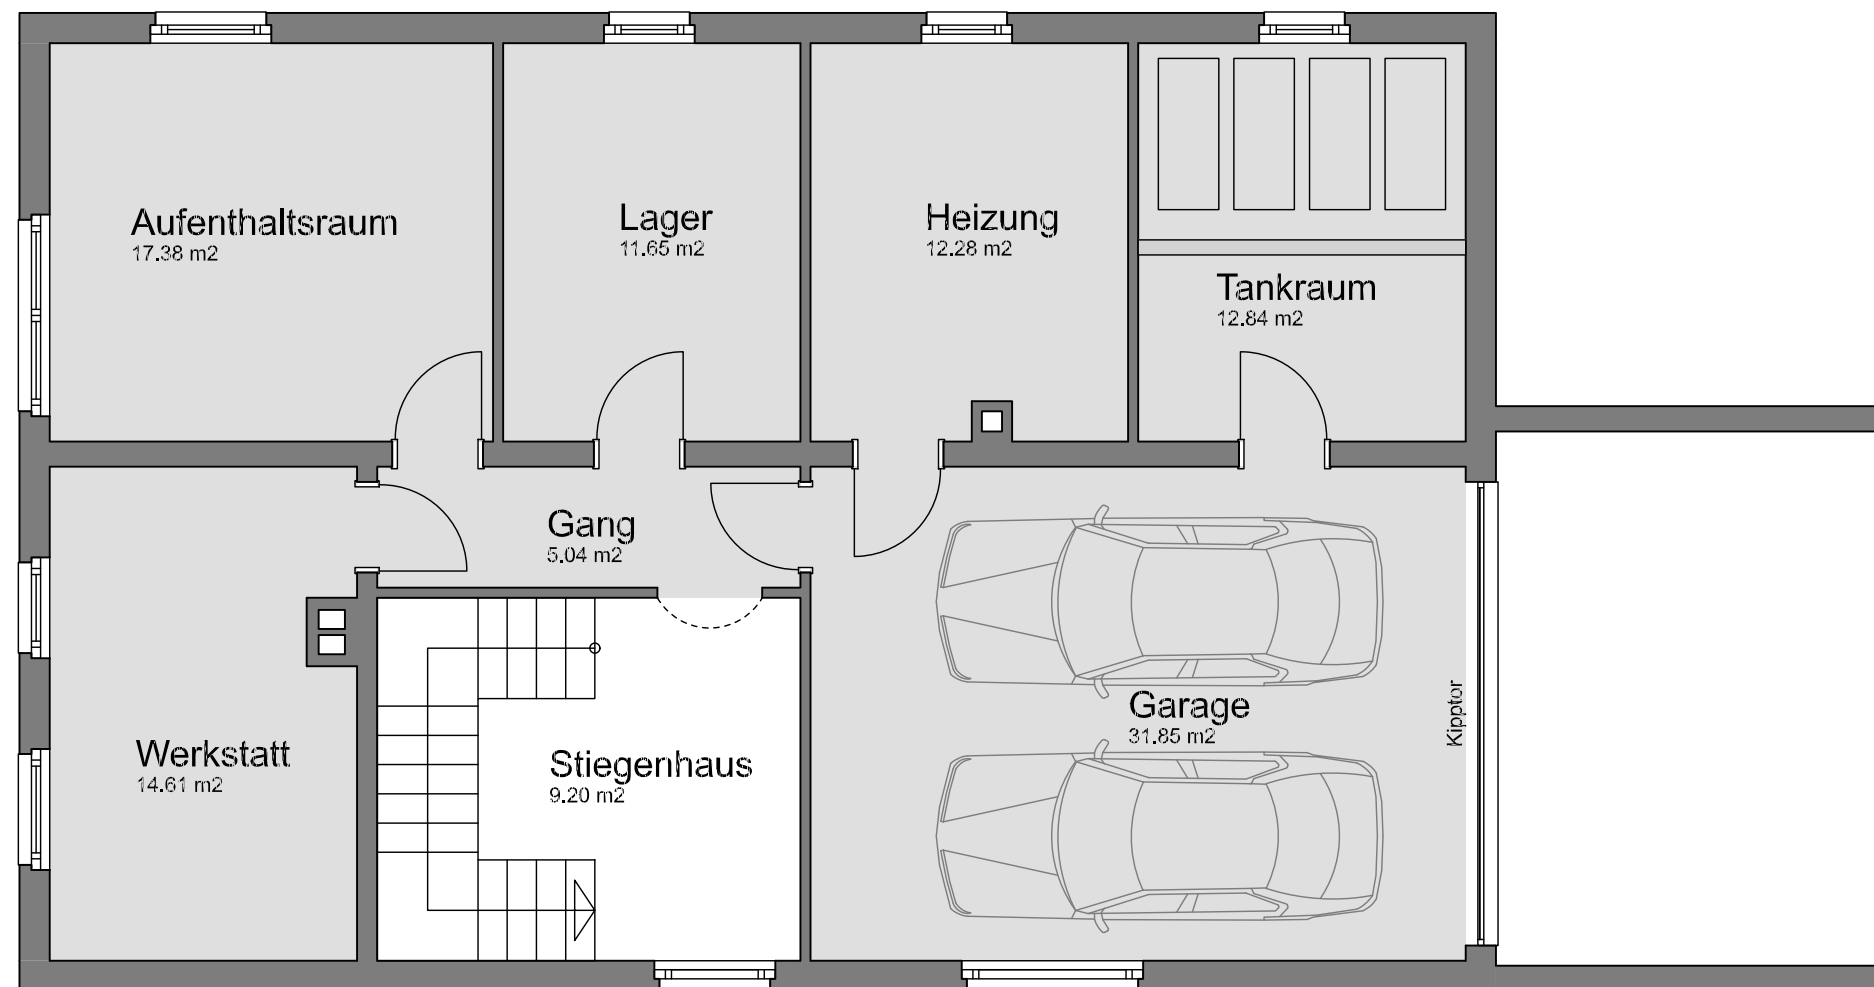

Gang	5.04 m ²
Werkstatt	14.61 m ²
Aufenthaltsraum	17.38 m ²
Lager	11.65 m ²
Heizung	12.28 m ²
Tankraum	12.84 m ²
Gesamt KG	73.50 m²
Garage	31.85 m ²

- * Die angeführten m² sind ca.Masse.
- * Dieser Plan ist auf Basis anderer Planunterlagen nachgezeichnet und entspricht deshalb nur annähernd. Planabweichungen zur tatsächlichen Ausführung sind möglich.
- * Sämtliche Masse sind am Objekt zu nehmen.
- * Dieser Plan gilt nicht als Grundlage für ein Verkaufs-/Kaufangebot.
- * Die eingezeichneten Möbel sind bis auf die Einbauküche und die Badeinrichtung nicht im Kaufpreis enthalten.

Maßstab 1:75 (1cm = 75cm)

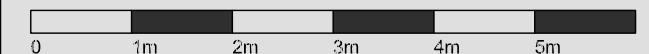

Datum 07. März 2020