

Mehrfamilienwohnhaus "Wollgrasweg 9" Rankweil

OBERGESCHOSS

4 - Zimmer - Wohnung
mit 105.95 m²

W-2


Gang	11.92 m ²
Wc	1.89 m ²
Bad	6.48 m ²
Zimmer 1	17.60 m ²
Zimmer 2	15.19 m ²
Schlafen	15.84 m ²
Wohnen	22.00 m ²
Kochen	15.03 m ²

Gesamt W-2 105.95 m²

Balkon 16.45 m²

- * Die angeführten m² sind ca.Masse.
- * Dieser Plan ist auf Basis anderer Planunterlagen nachgezeichnet und entspricht deshalb nur annähernd. Planabweichungen zur tatsächlichen Ausführung sind möglich.
- * Sämtliche Masse sind am Objekt zu nehmen.
- * Dieser Plan gilt nicht als Grundlage für ein Verkaufs-/Kaufangebot.
- * Die eingezeichneten Möbel sind bis auf die Einbauküche und die Badeinrichtung nicht im Kaufpreis enthalten.

Maßstab 1:75 (1cm = 75cm)

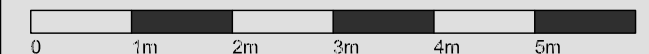

Datum 07. März 2020

