


Obergeschoss

M = 1:100

WNFL: 76,49 m²

Fläche für BNZ = 99,45 m²

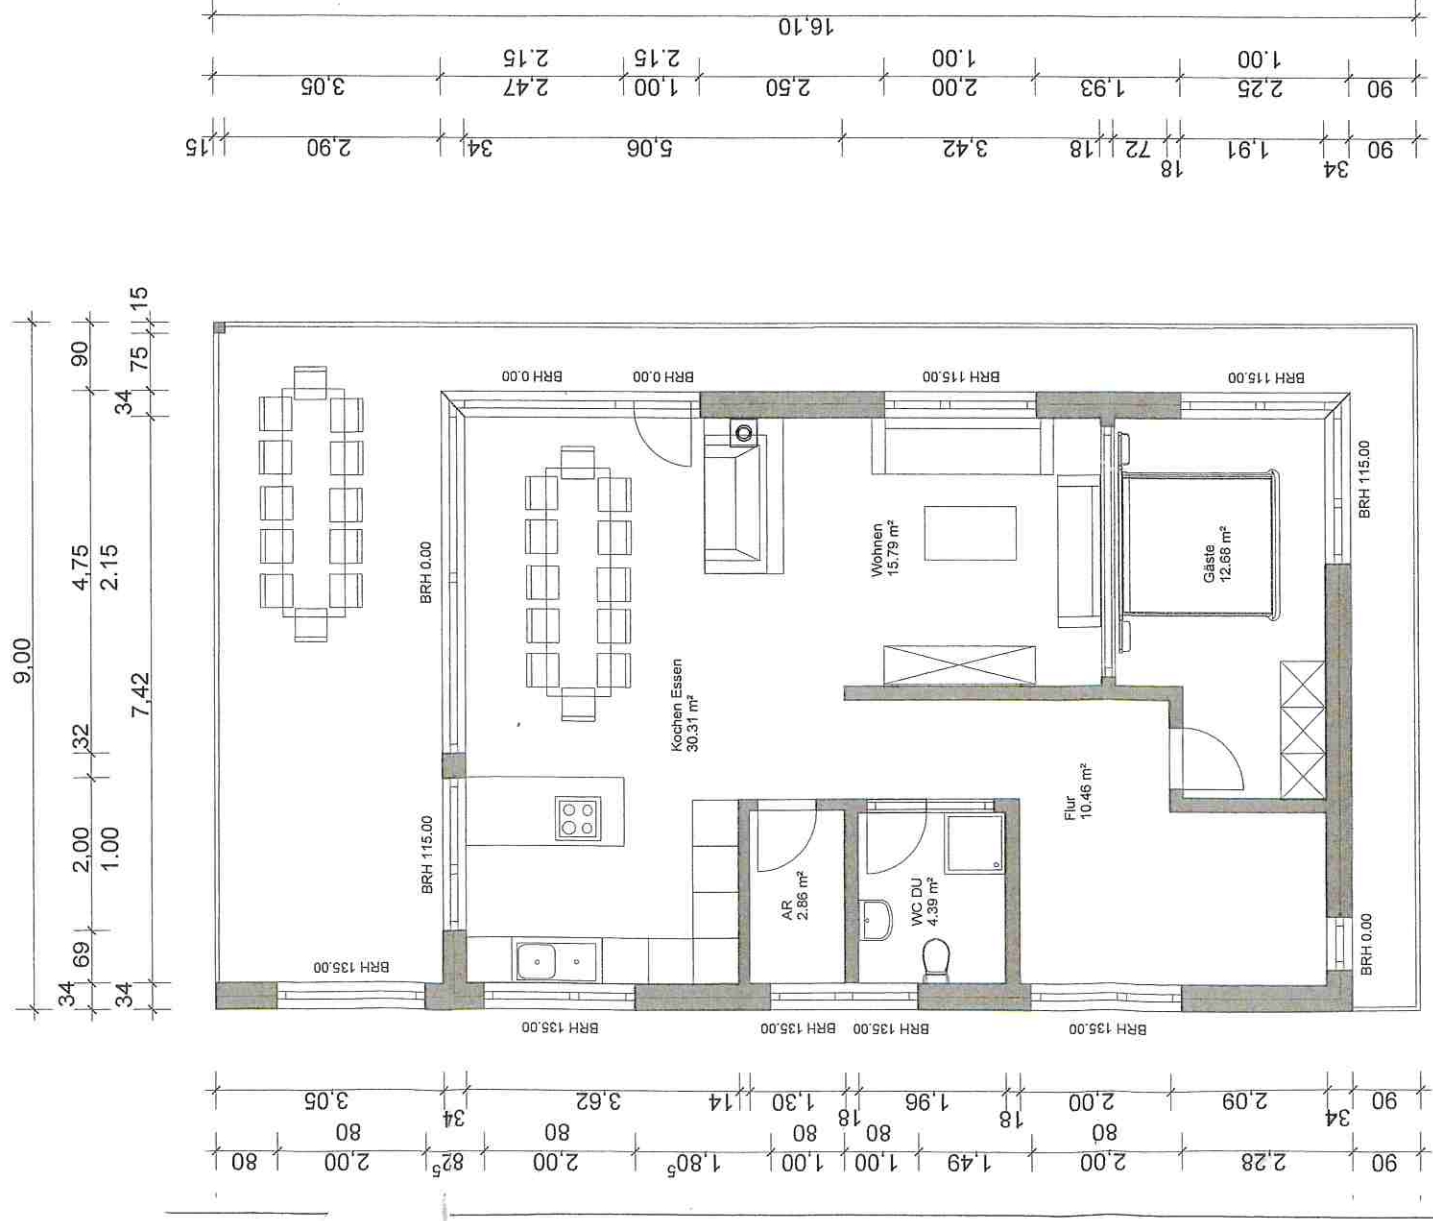

BNZ Berechnung

KG = 24,22 m²
 EG = 109,15 m²
 OG = 99,45 m²
 Ges = 232,82 m²

232,82 : 523,21 (Gst) x 100 = 44,498

■ Holzkonstruktion
 ■ Stahlbeton

Architekt	Convenio AG Purtscher M. Kohlmahd 2, FL- 9485 Nendeln		
Bauherr	Fam. Schimmler		
Projekt	Einfamilienhaus Letze		
Bauteil	Grundrisse		
Maßstab	1 : 100	Plan-Nr.	1
ZG	Baueingabe	Datum	11.08.2008