

Wohnanlage Letten 2 Koblach


Wohnung W-4

4-Zimmer-Wohnung
im 1. Obergeschoss mit 86.78 m²

Diele	7.16 m ²
Wc	1.28 m ²
Bad	3.72 m ²
Zimmer 1	10.91 m ²
Zimmer 2	6.80 m ²
Schlafen	17.55 m ²
Kochen	6.78 m ²
Wohnen/Essen	30.30 m ²
Gesamt	86.78 m²
Balkon 1	34.23 m ²
Balkon 2	4.66 m ²
Kellerabteil	ca. 4.93 m ²

- * Die angeführten m² sind ca.Masse.
- * Dieser Plan ist auf Basis anderer Planunterlagen nachgezeichnet und entspricht deshalb nur annähernd. Planabweichungen zur tatsächlichen Ausführung sind möglich.
- * Sämtliche Masse sind am Objekt zu nehmen.
- * Dieser Plan gilt nicht als Grundlage für ein Verkaufs-/Kaufangebot.
- * Die eingezeichneten Möbel sind bis auf die Einbauküche und die Badeinrichtung nicht im Kaufpreis enthalten.

Maßstab 1:75 (1cm = 75cm)

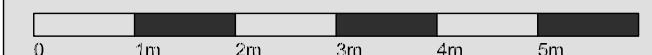

Datum 27. März 2020