


WA Mühlebach, Dornbirn
 Tiefgarage / 29 Stellplätze PKW / 5 Stellplätze Motorrad
 Fahrradräume gesamt 75.51 m²

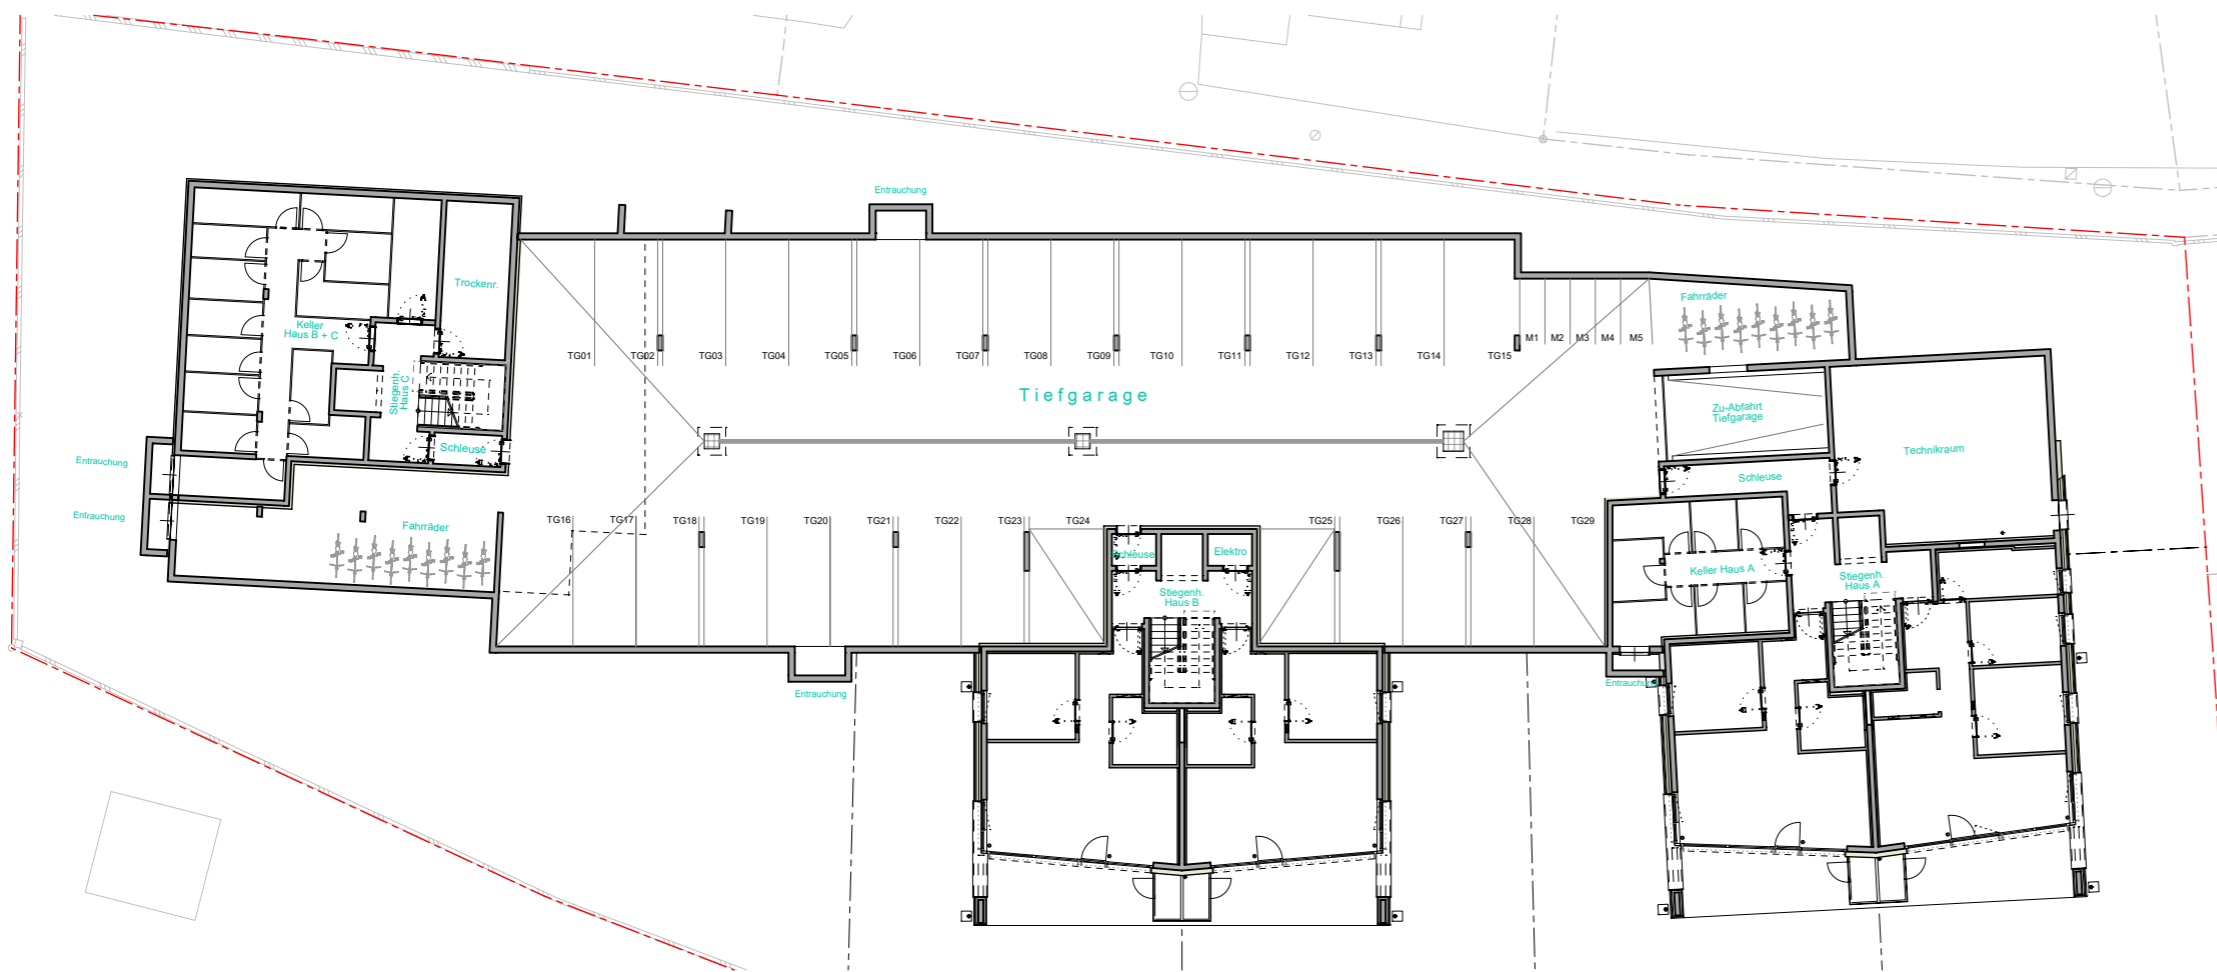


Informationen

- BH Brüstungshöhe
- EV Elektroverteiler
- HV Heizungsverteiler
- Wendekreis Rollstuhl / dm 1,50m

M 1 : 300
 0 2 4 6 8 10

Lageplan

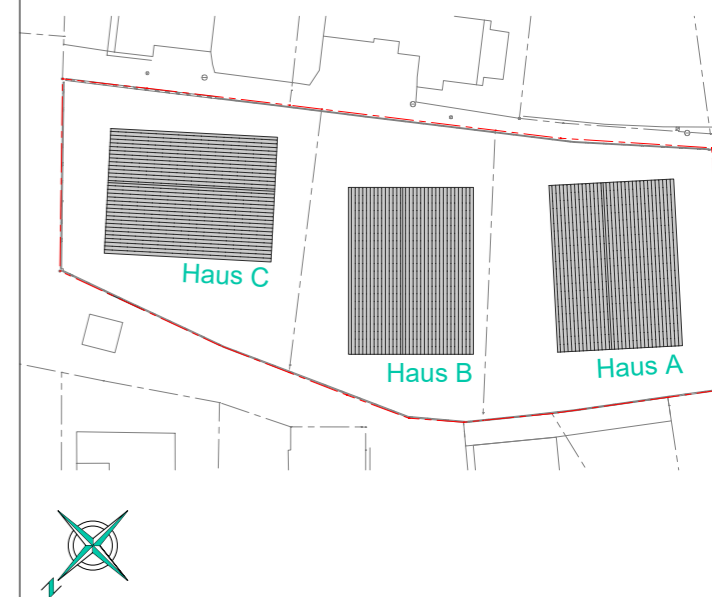

Bemerkung

07.04.2020
 Alle Maße sind Rohbaumasse und ca. Angaben, diese können zur Natur differieren.
 Strichliert dargestellte Einrichtungsgegenstände im Sanitärbereich sind nicht in der Grundausrüstung enthalten.