


# WA Mühlebach, Dornbirn

## 3-Zimmer Wohnung / Top B04 / Ebene 01

Wohnfläche: 71.95m<sup>2</sup> / Terrasse: 15.26m<sup>2</sup> / Box: 1.81m<sup>2</sup>

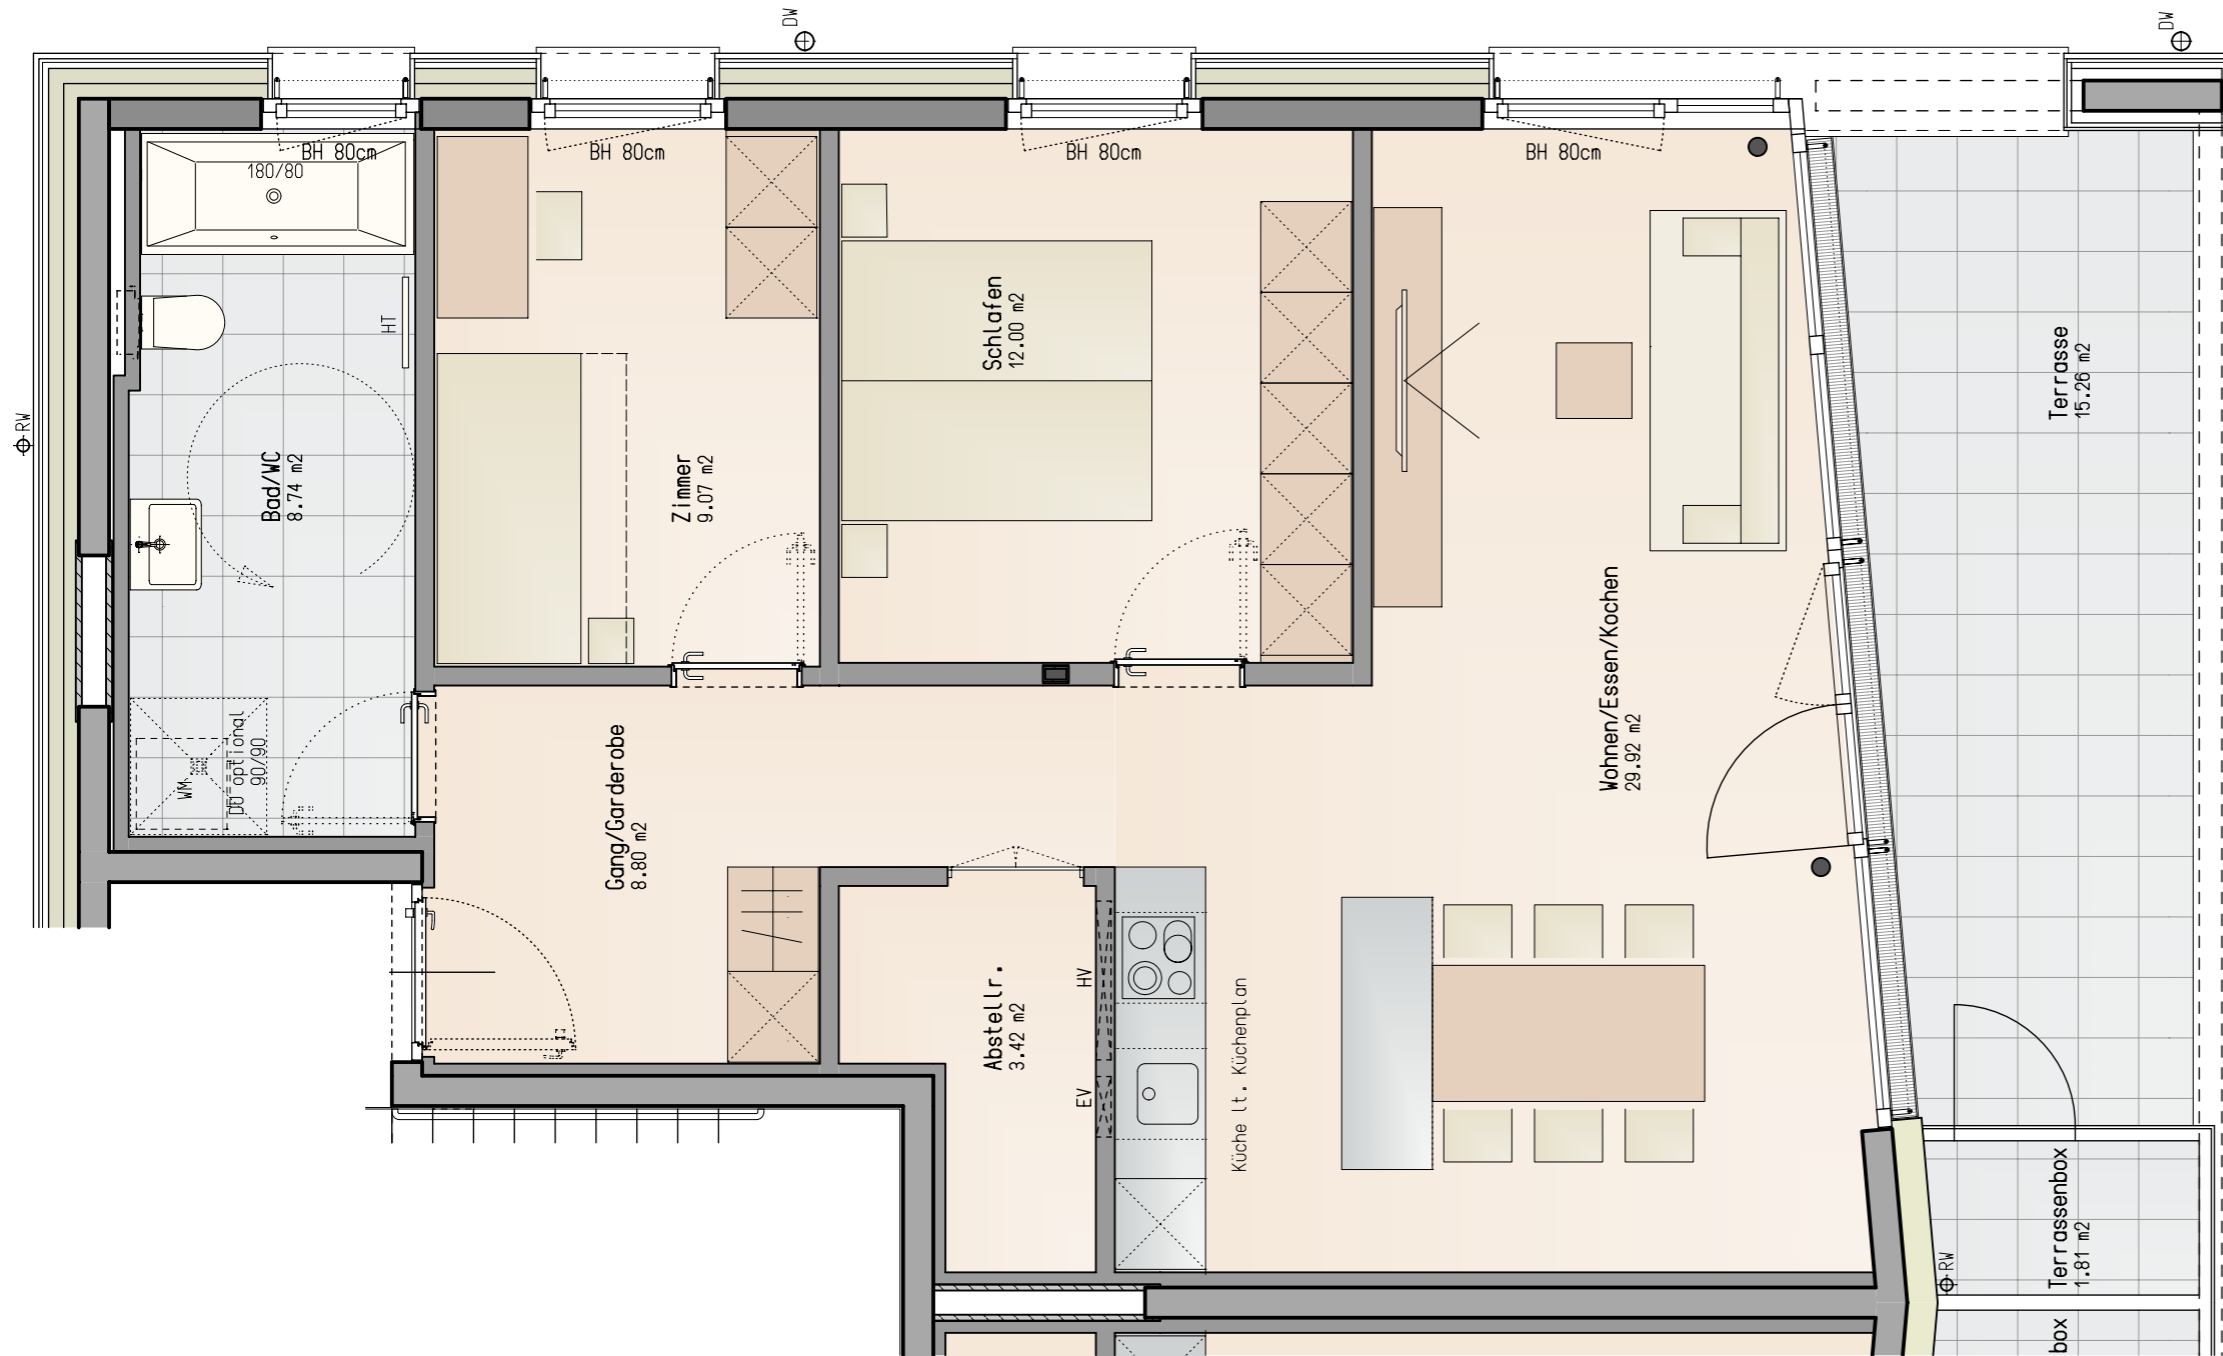



### Informationen

- BH Brüstungshöhe
- EV Elektroverteiler
- HV Heizungsverteiler
- Wendekreis Rollstuhl / dm 1,50m

M 1 : 50



### Lageplan

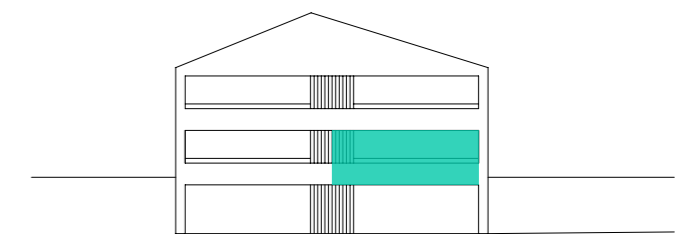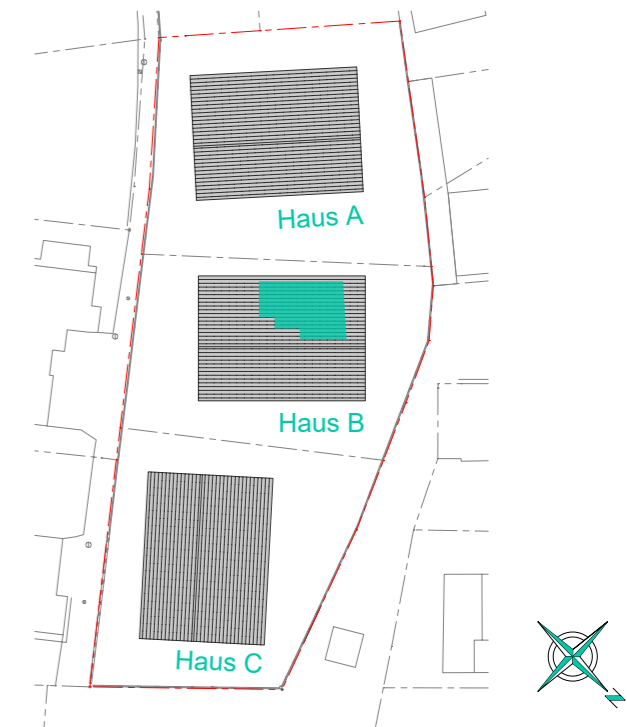

### Bemerkung

07.04.2020

Alle Maße sind Rohbaumaße und ca. Angaben, diese können zur Natur differieren.

Strichliert dargestellte Einrichtungsgegenstände im Sanitärbereich sind nicht in der Grundausstattung enthalten.