
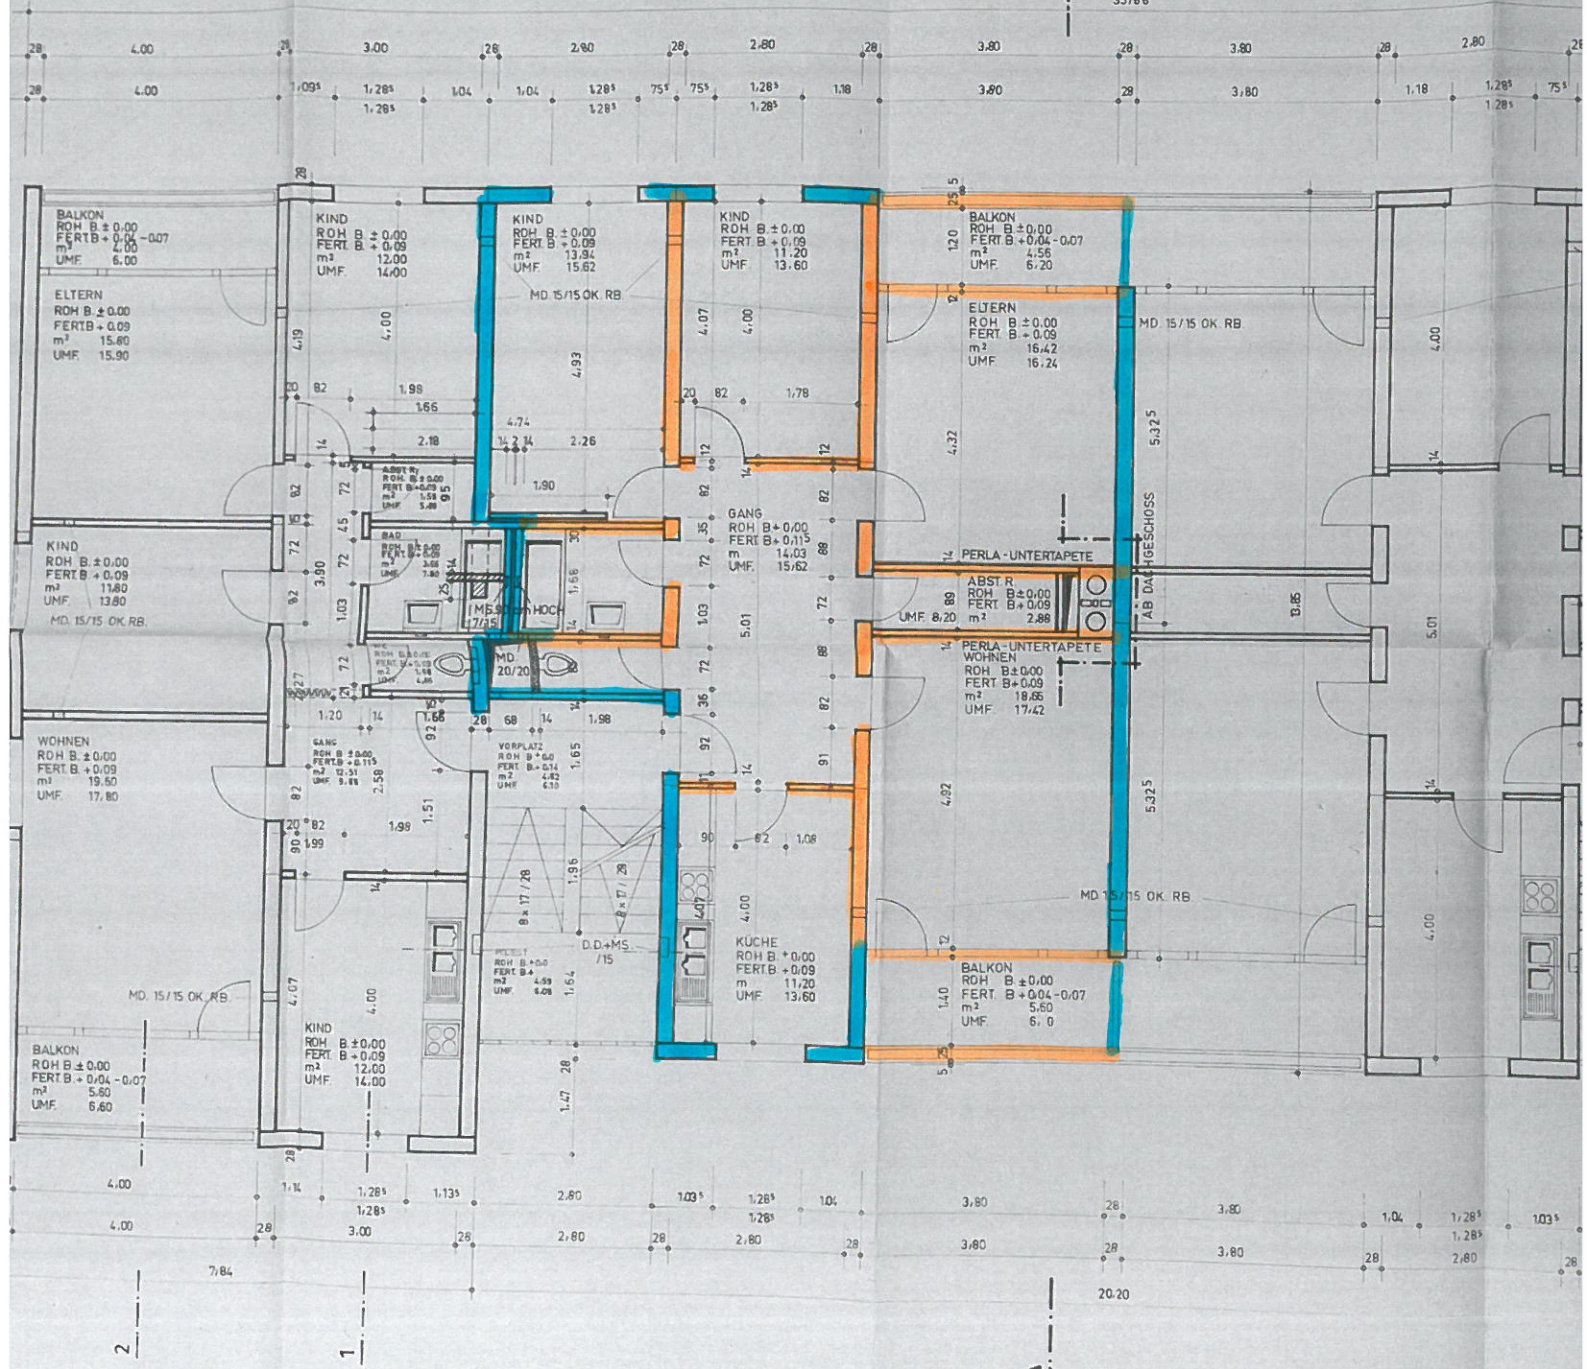


00 = ±0.00
 00 = +2.72
 00 = +5.44
 00 = +8.16
 00 = +10.88

MASSE DER TÜREN SIND ZARGENLICHTMASSE!
 HÖHE DER TÜREN VON O. K. SCHWELLE 1.99
 MASSE DER FENSTER SIND ZARGENLICHTMASSE

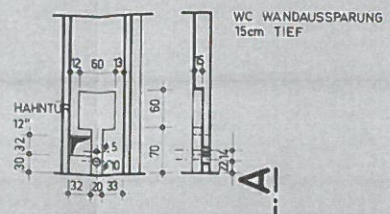

WOHNUNGS - VERTEILER
 SIEHE ERDGESCHOSSPLAN

A