


WA Mühlebach, Dornbirn

3-Zimmer Wohnung / Top C04 / Ebene 02

Wohnfläche: 72.14m² / Terrasse: 15.26m² / Box: 1.38m²

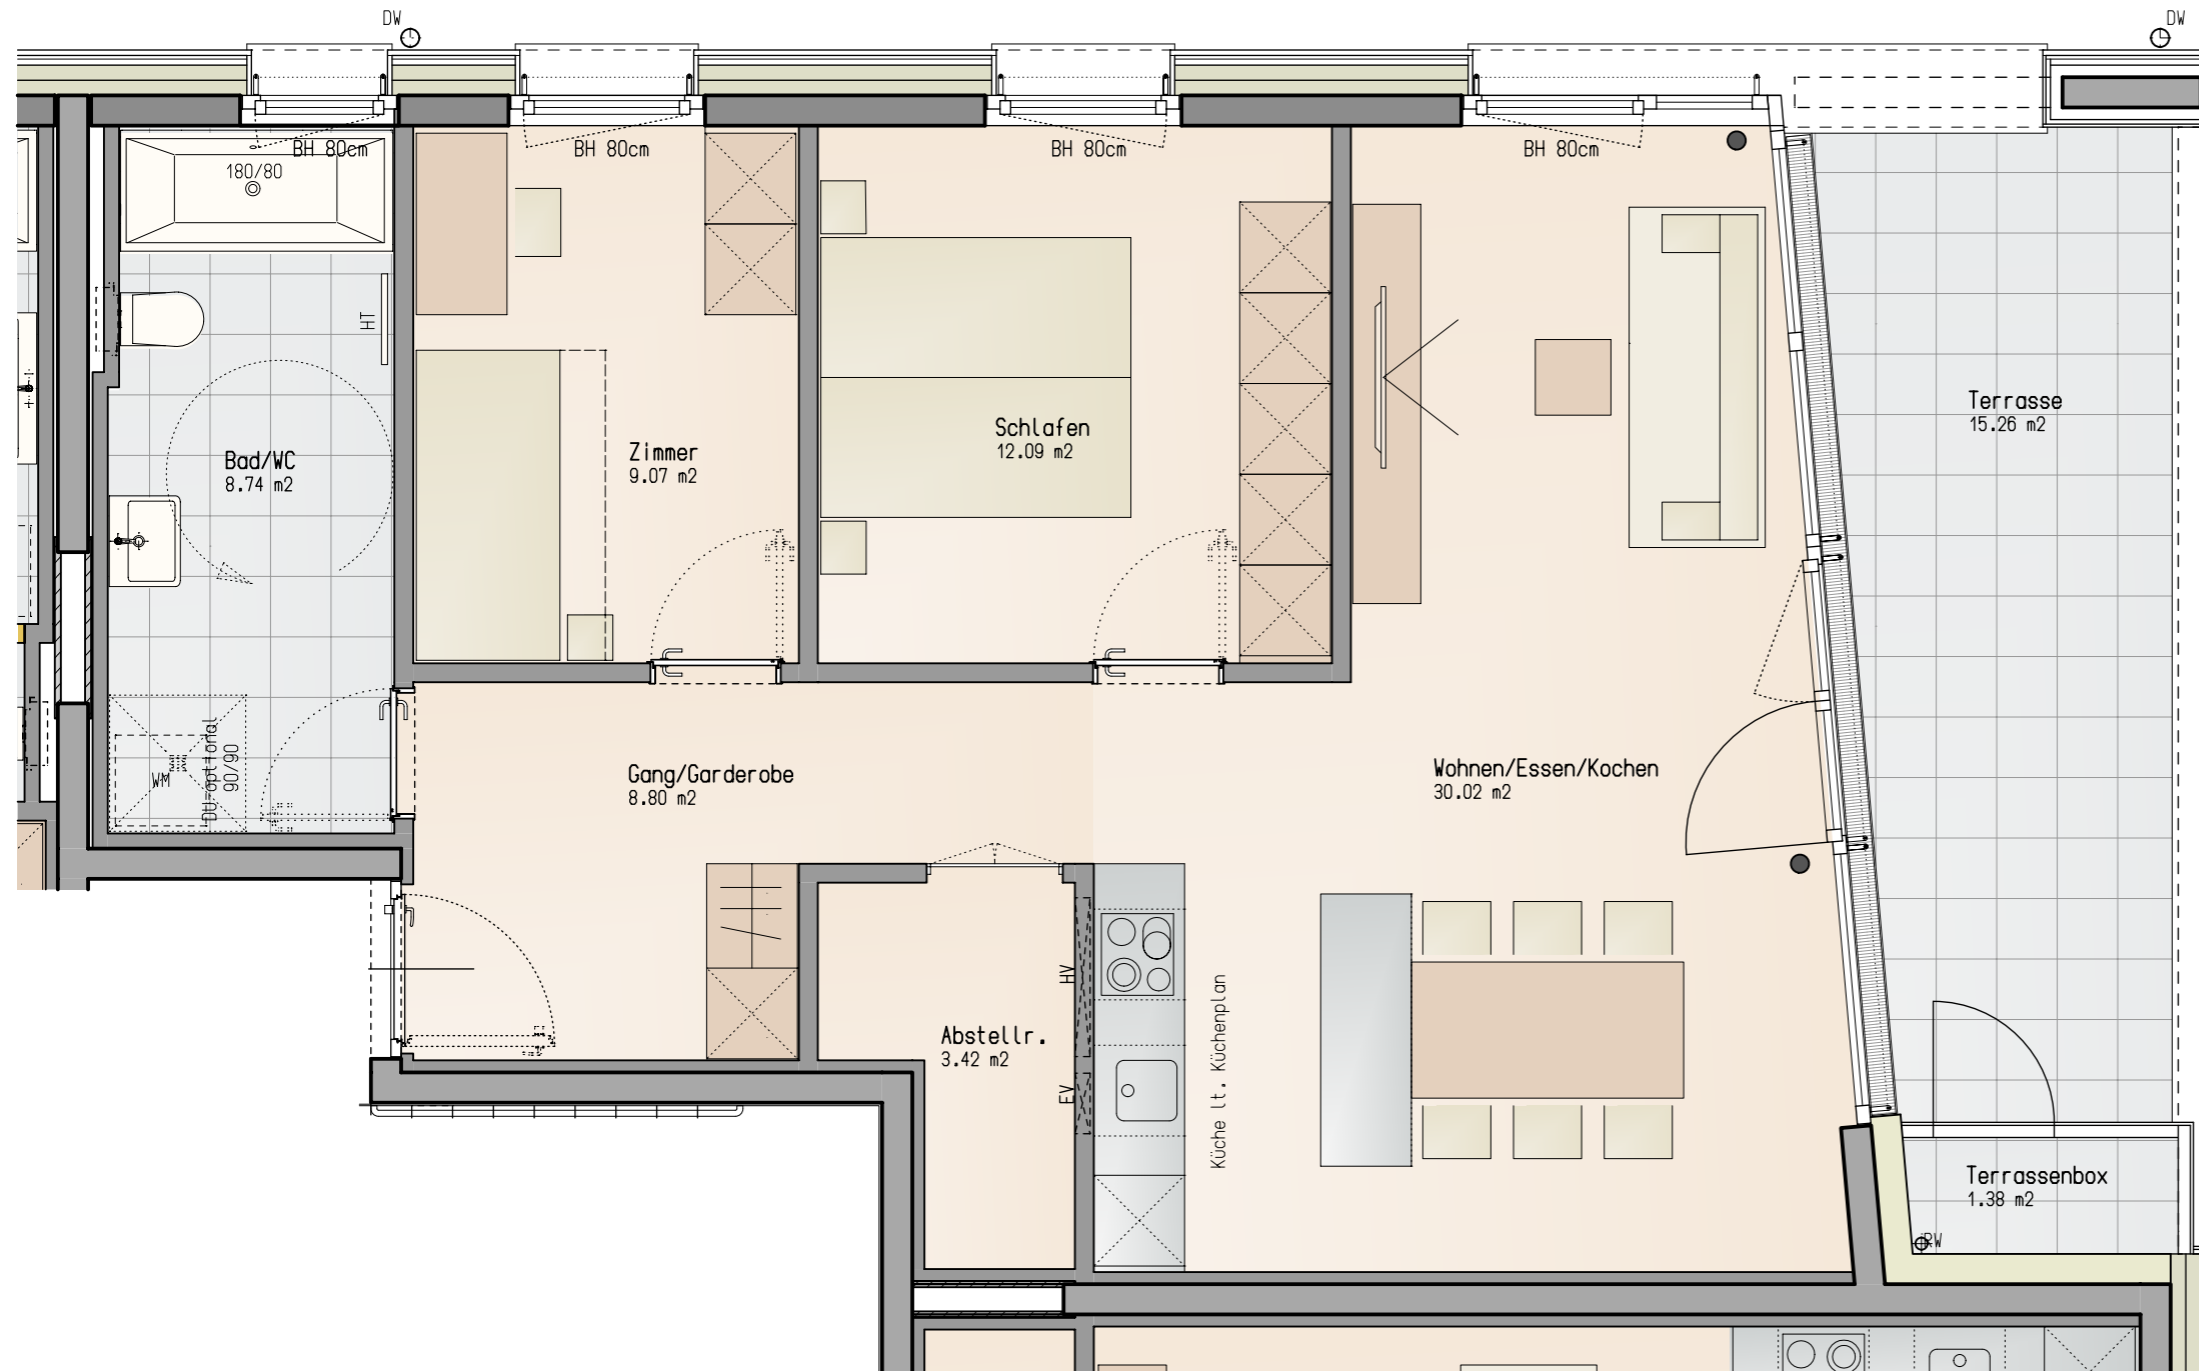



Informationen

- BH Brüstungshöhe
- EV Elektroverteiler
- HV Heizungsverteiler
- Wendekreis Rollstuhl / dm 1,50m

M 1 : 50



Lageplan

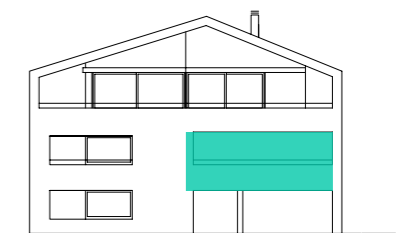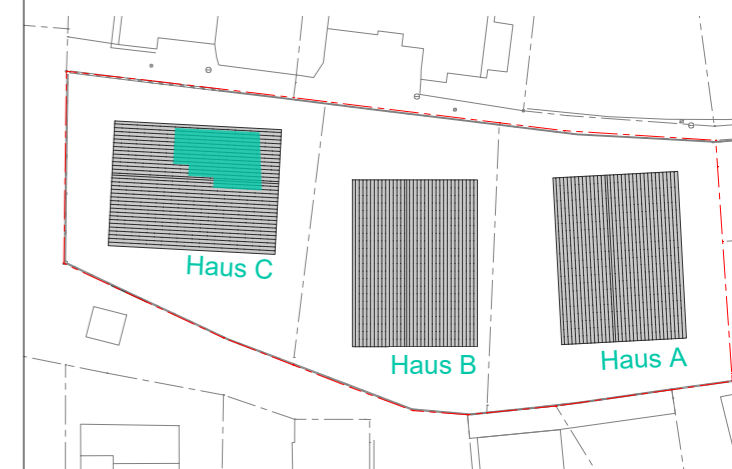

Bemerkung

07.04.2020

Alle Maße sind Rohbaumaße und ca. Angaben, diese können zur Natur differieren.

Strichliert dargestellte Einrichtungsgegenstände im Sanitärbereich sind nicht in der Grundausrüstung enthalten.