


## Torfweg , Dornbirn TG und Kellerabteile


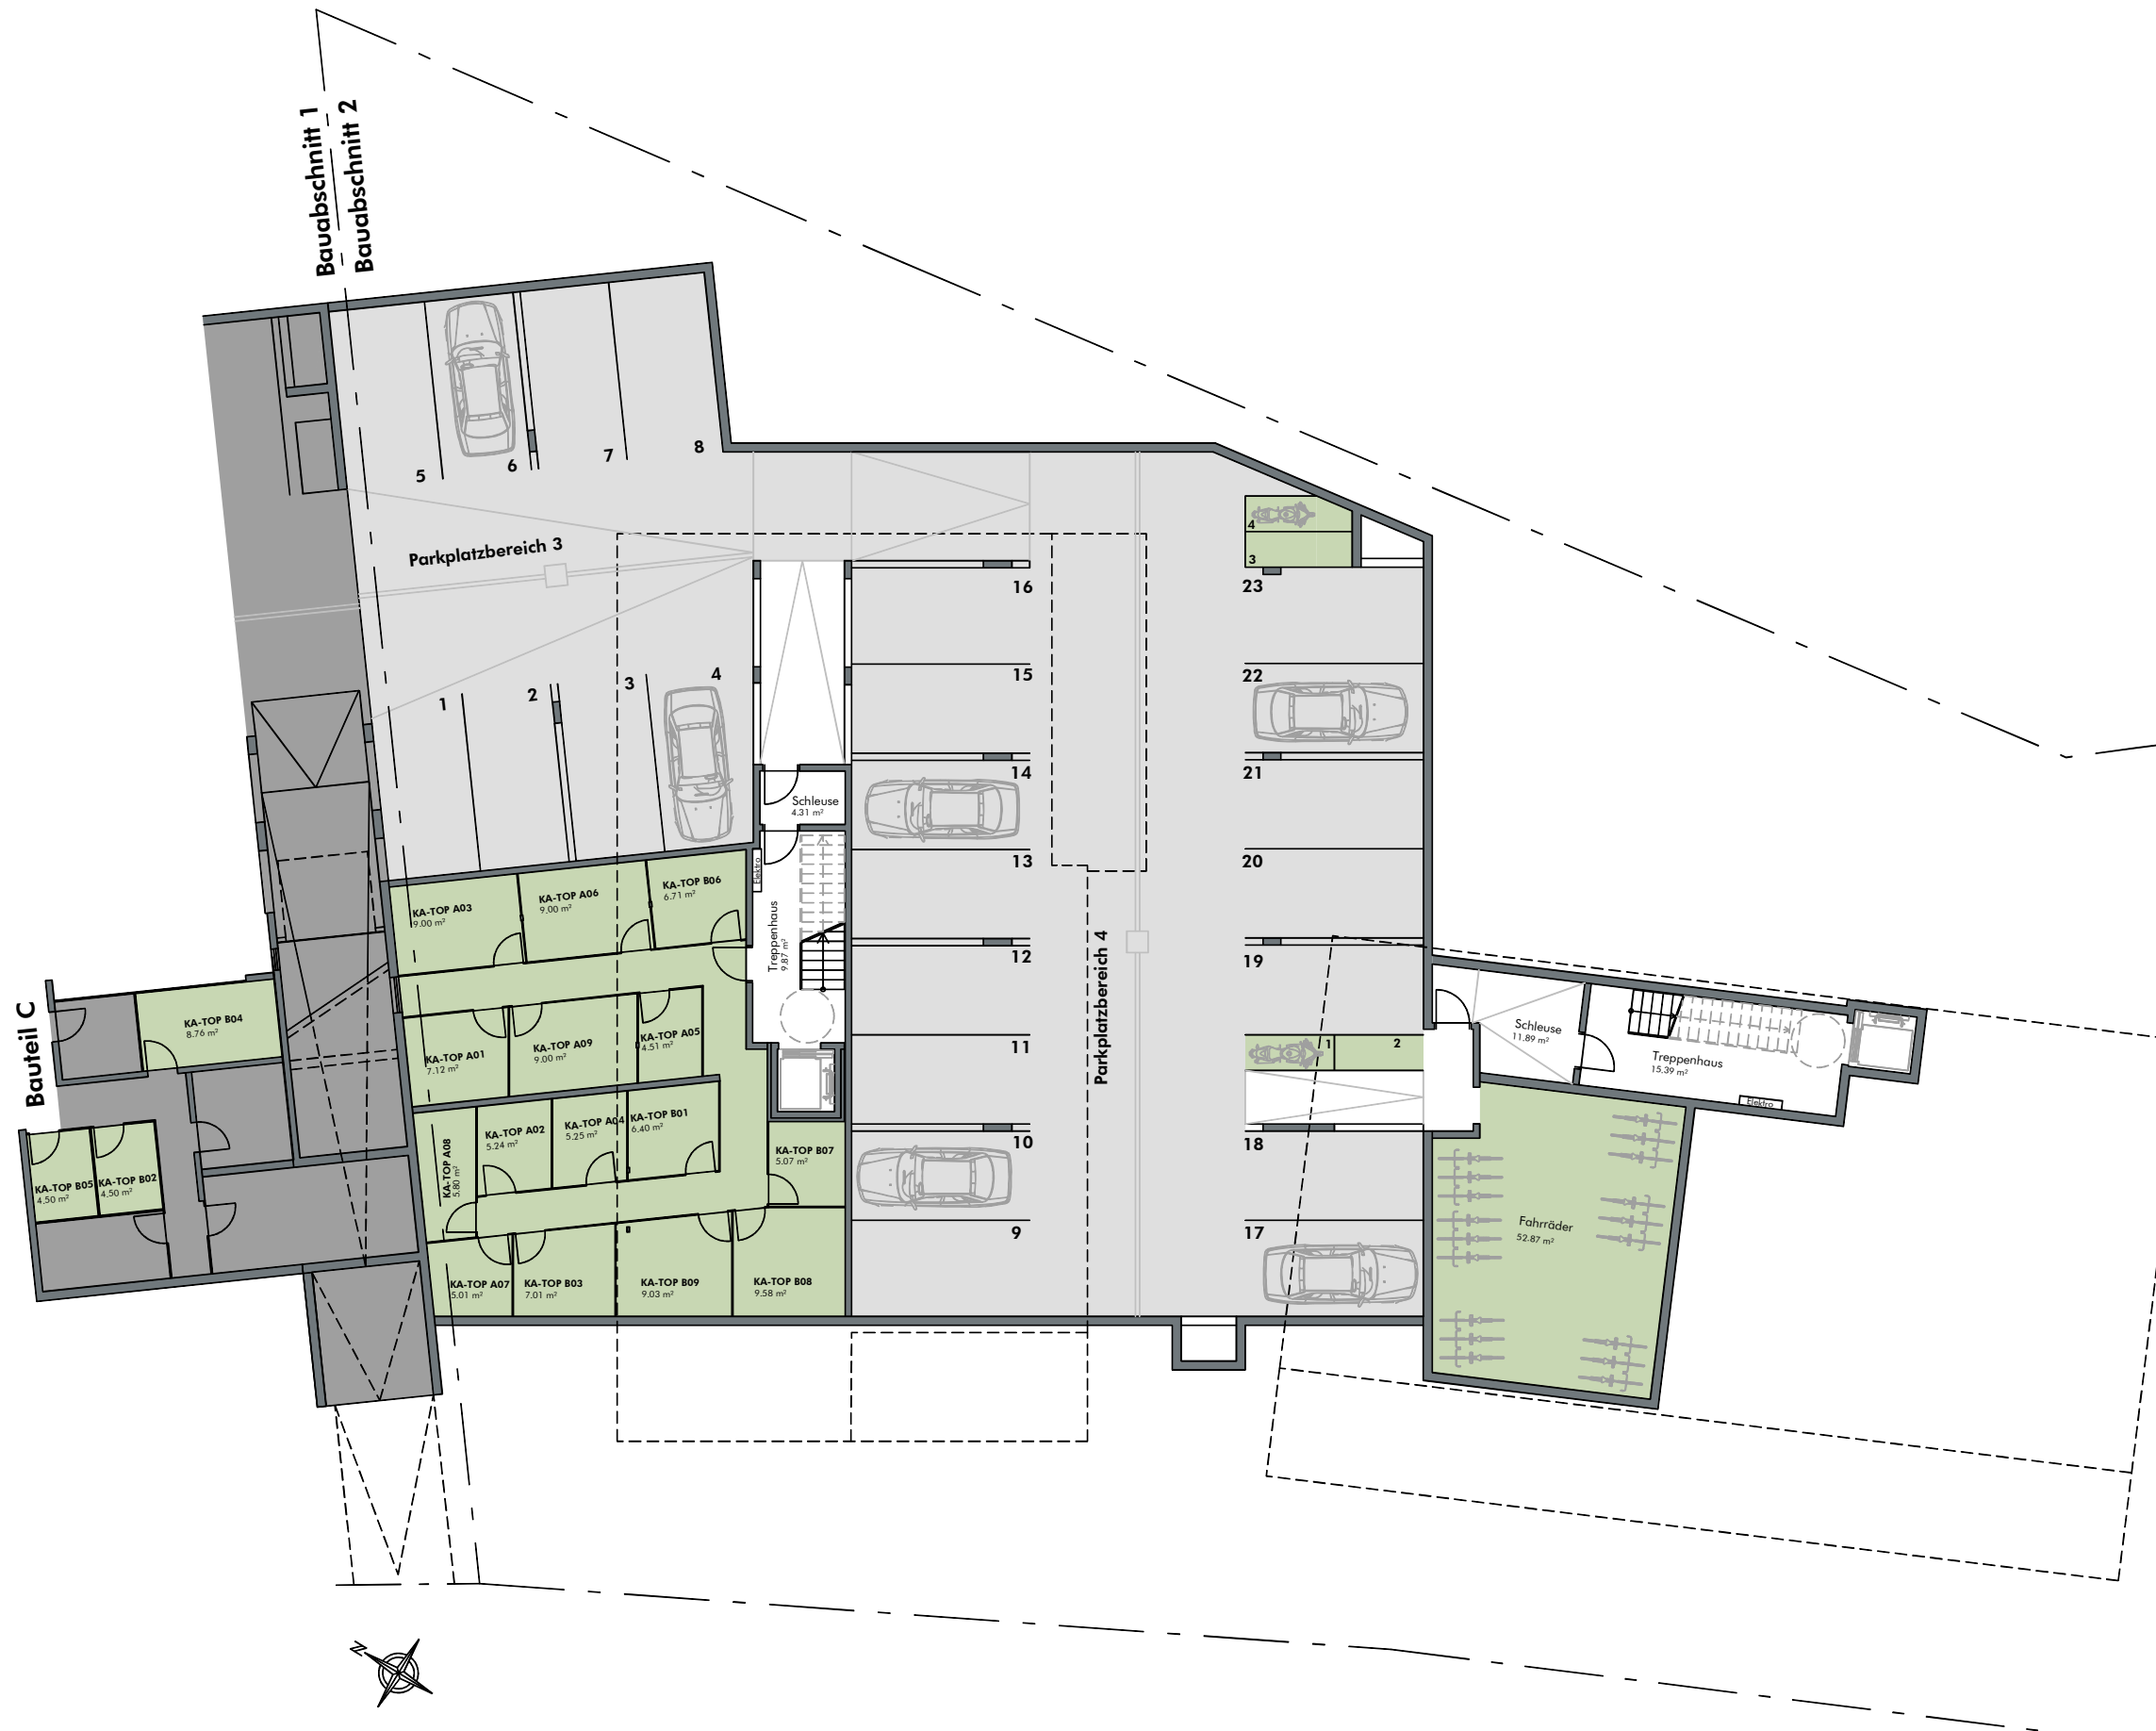


### INFORMATIONEN

LEGENDE  
EV Elektroverteiler BH Brüstungshöhe  
HV Heizungsverteiler ○ Wendekreis Rollstuhl / dm 1.50 m

M 1: 200

### LAGEPLAN

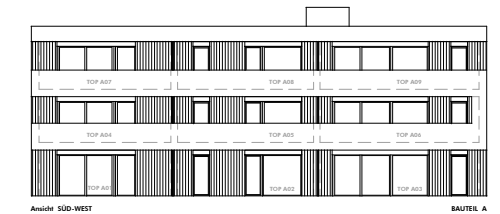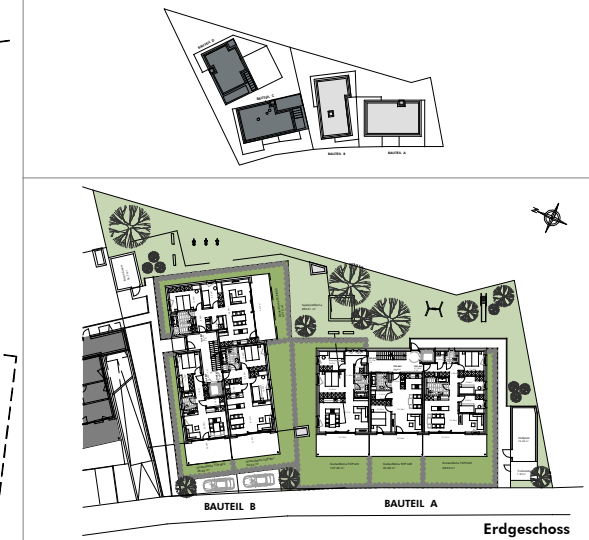

### BEMERKUNGEN

13.07.2021

Alle Maße sind Rohbaumaße und ca. Angaben und können zur Natur differieren.

Ausschließlich die in der Bau- und Ausstattungsbeschreibung aufgeführte Einrichtung ist in der Grundausrüstung enthalten.

Sonstige im Verkaufsplan, Rendering oder Werbung gezeigten Gegenstände dienen der Illustration.