




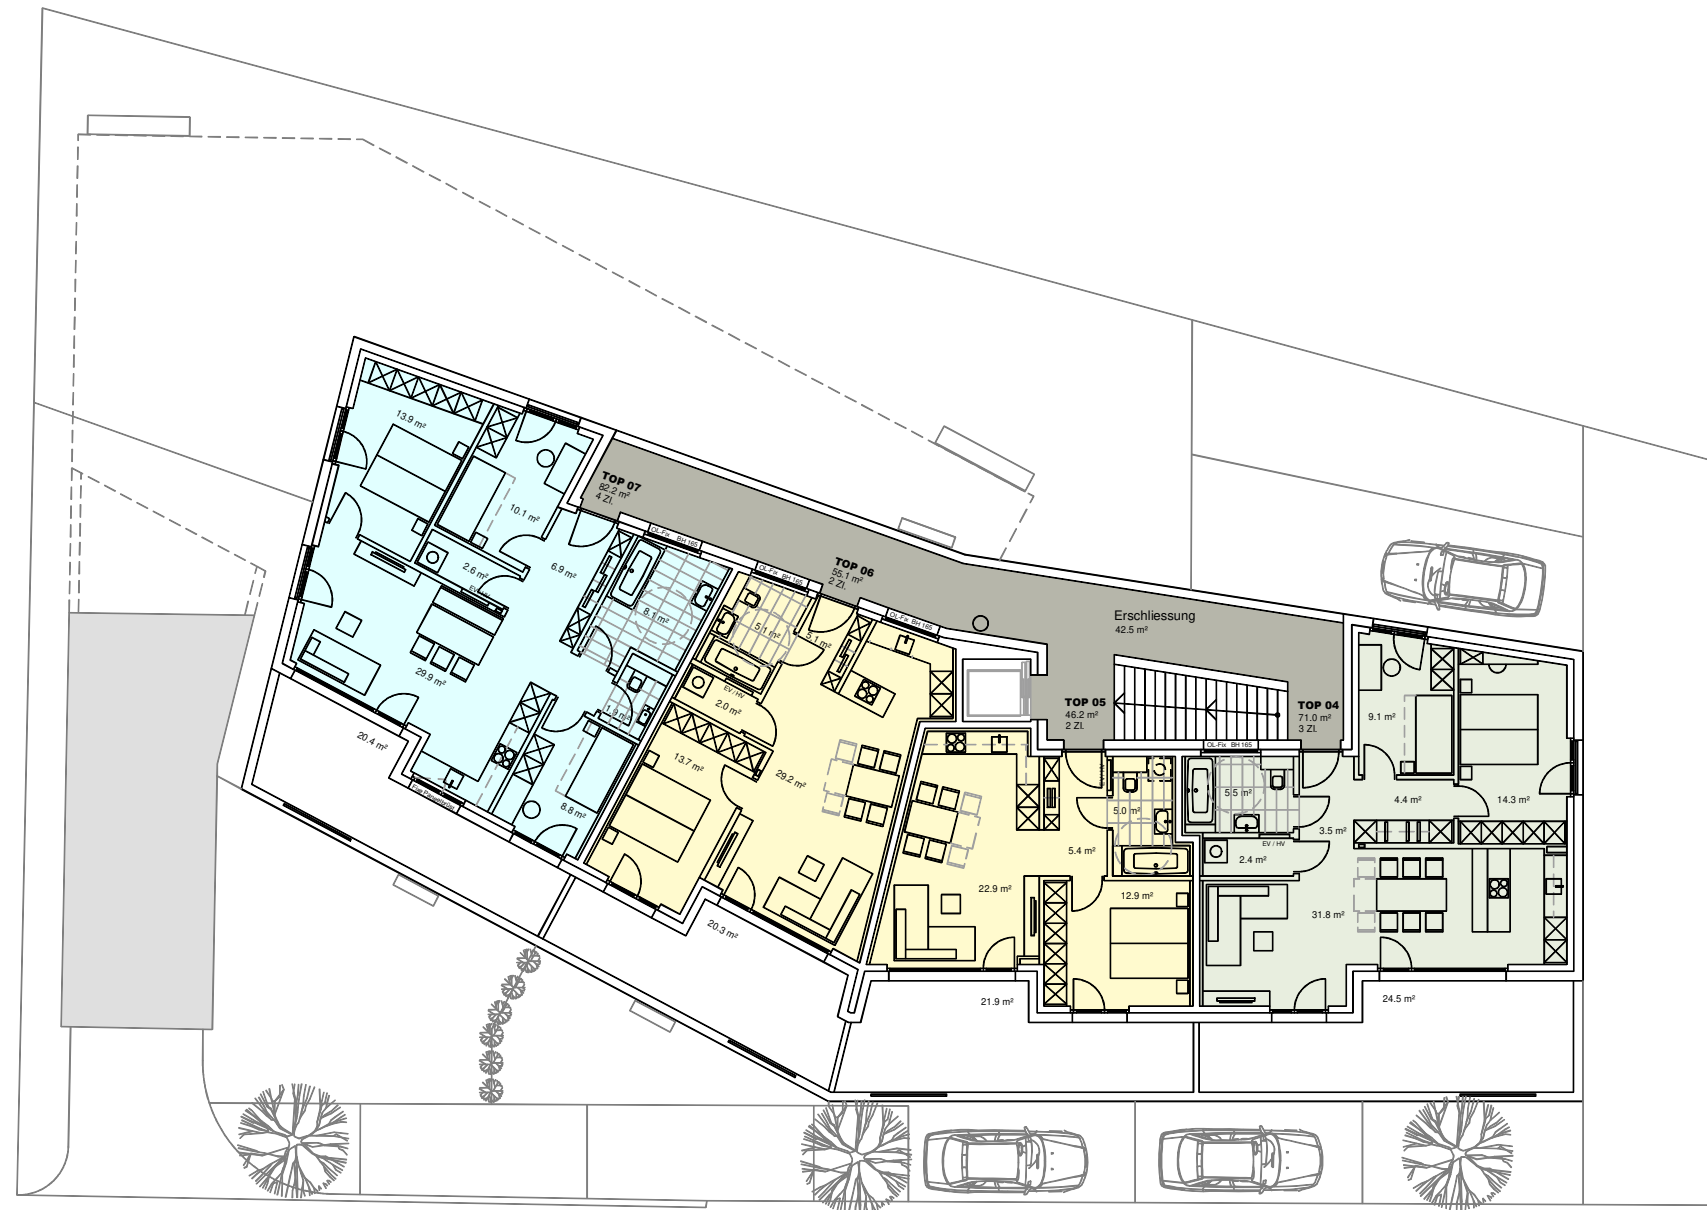

Schmiedgasse , Lustenau Geschossplan_1 Obergeschoss




INFORMATIONEN

 Erschliessung	 2 Zimmerwohnung
 3 Zimmerwohnung	 4 Zimmerwohnung

M 1: 200

LAGEPLAN

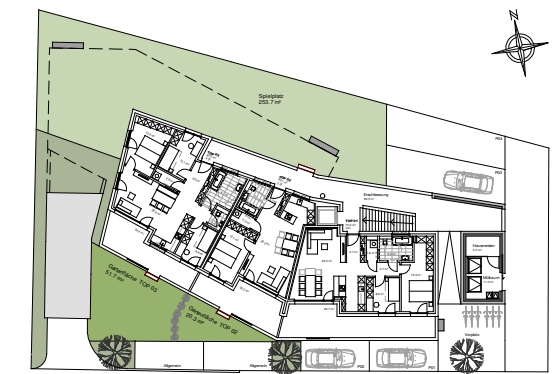

Erdgeschoss



Südansicht

BEMERKUNGEN

13.07.2020

Alle Maße sind Rohbaumaße und ca. Angaben und können zur Natur differieren.

Ausschließlich die in der Bau- und Ausstattungsbeschreibung aufgeführte Einrichtung ist in der Grundausrüstung enthalten.

Sonstige im Verkaufsplan, Rendering oder Werbung gezeigten Gegenstände dienen der Illustration.