


**Thomasbündt , Dornbirn**  
**Lageplan**

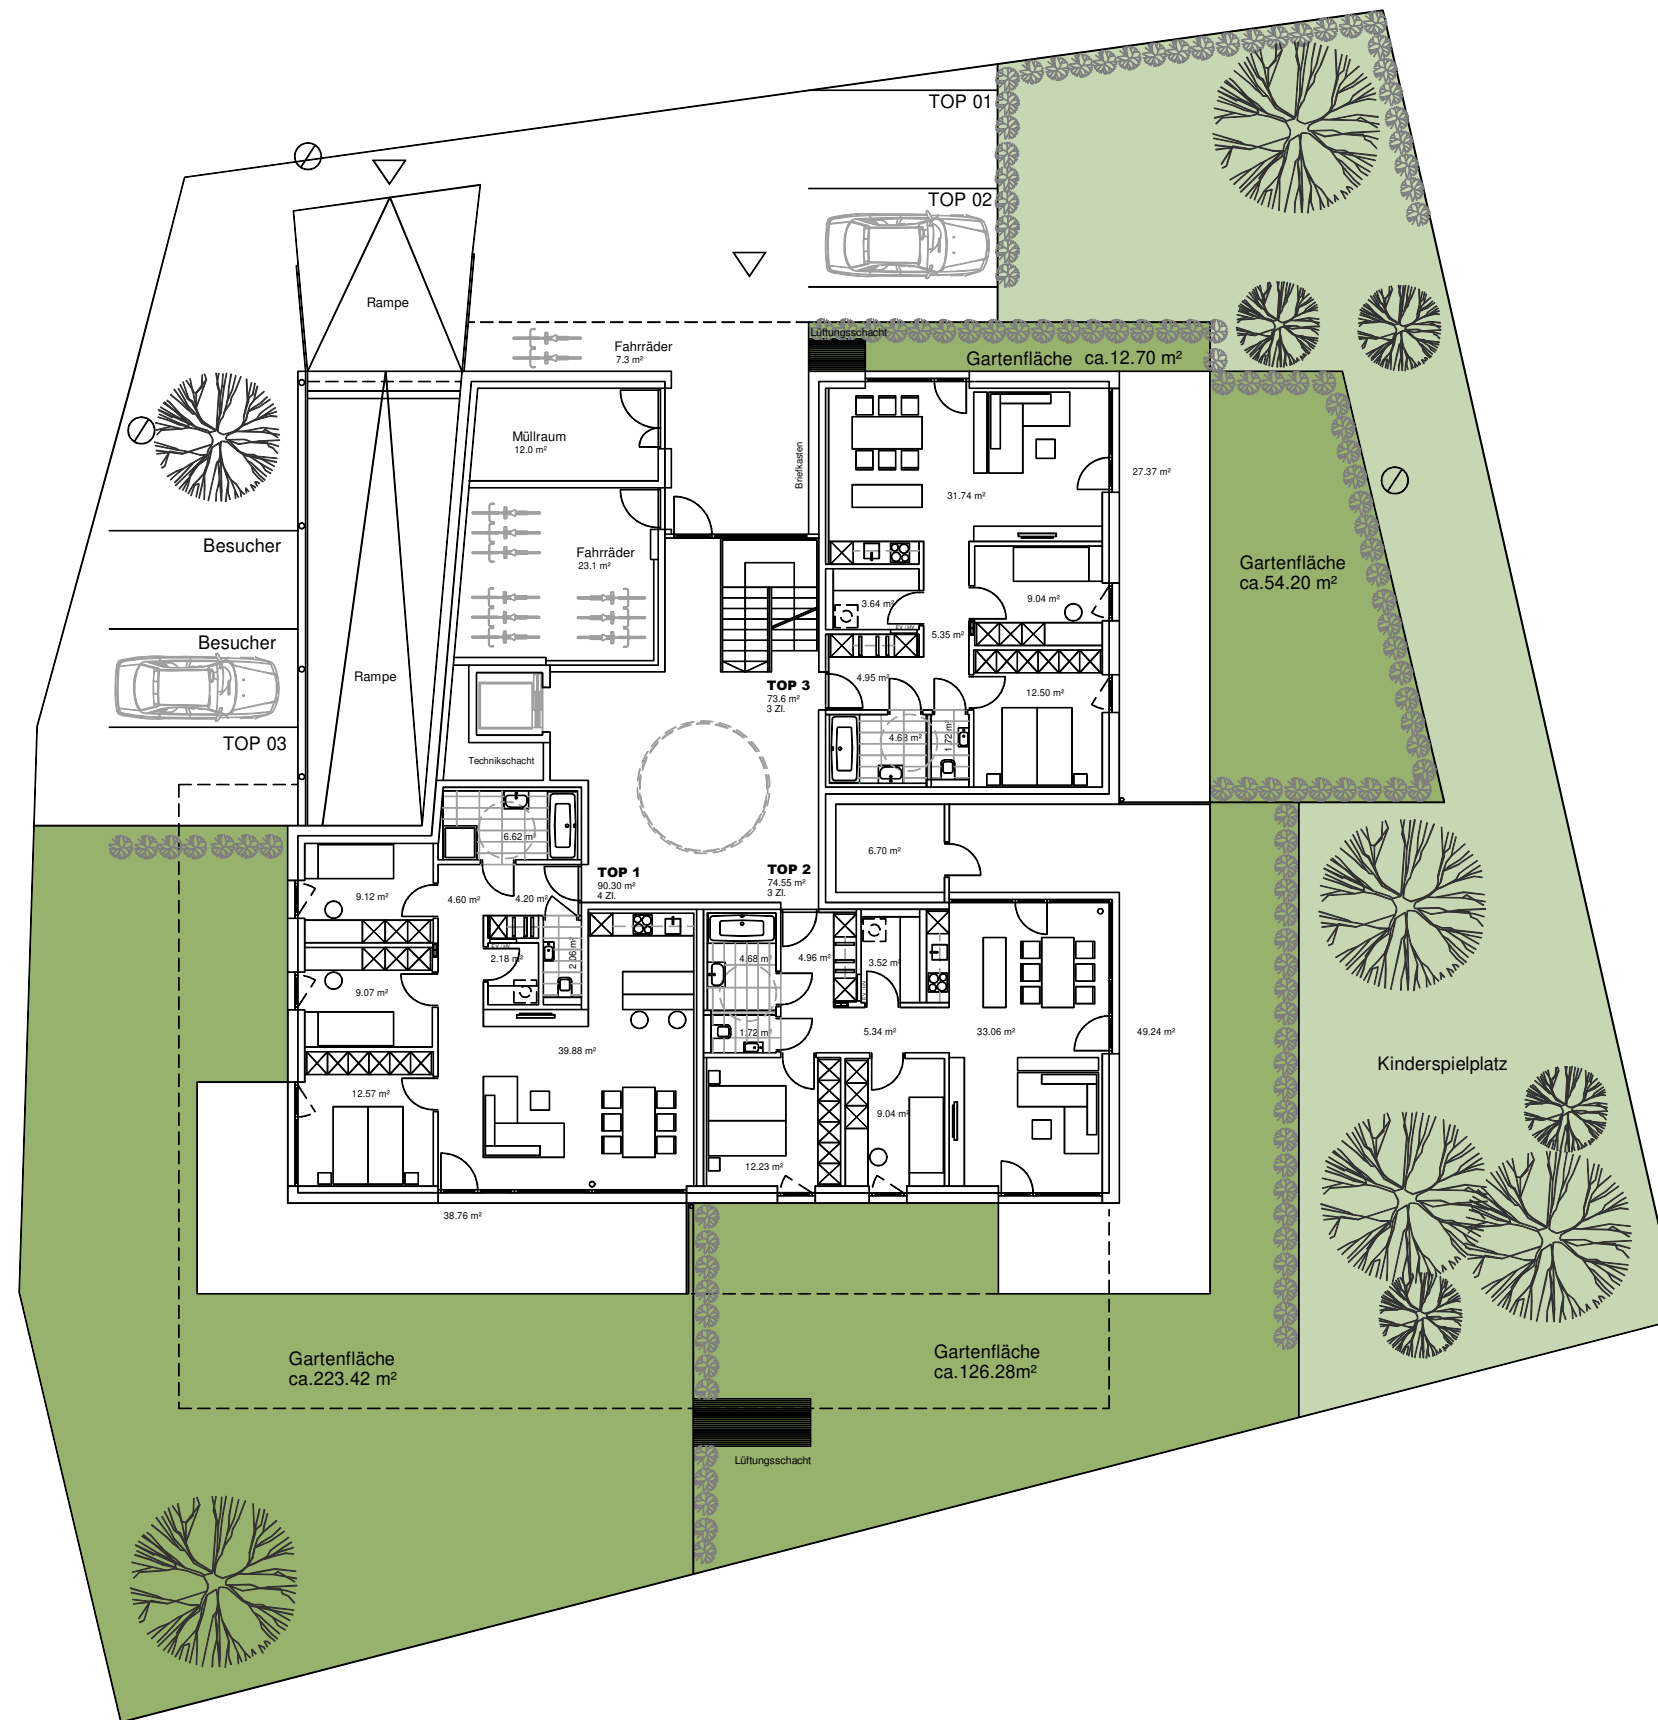


**INFORMATIONEN**

LEGENDE  
 EV Elektroverteiler BH Brüstungshöhe  
 HV Heizungsverteiler ⦿ Wendekreis Rollstuhl / dm 1.50 m

M 1: 200

**LAGEPLAN**

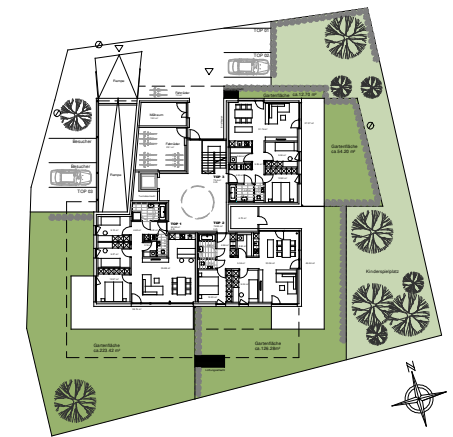

**BEMERKUNGEN**

02.06.2020


Alle Maße sind Rohbaumaße und ca. Angaben und können zur Natur differieren.

Ausschließlich die in der Bau- und Ausstattungsliste aufgeführte Einrichtung ist in der Grundausrüstung enthalten.

Sonstige im Verkaufsplan, Rendering oder Werbung gezeigten Gegenstände dienen der Illustration.



**Thomasbündt , Dornbirn**  
 Geschossplan\_1 Obergeschoss

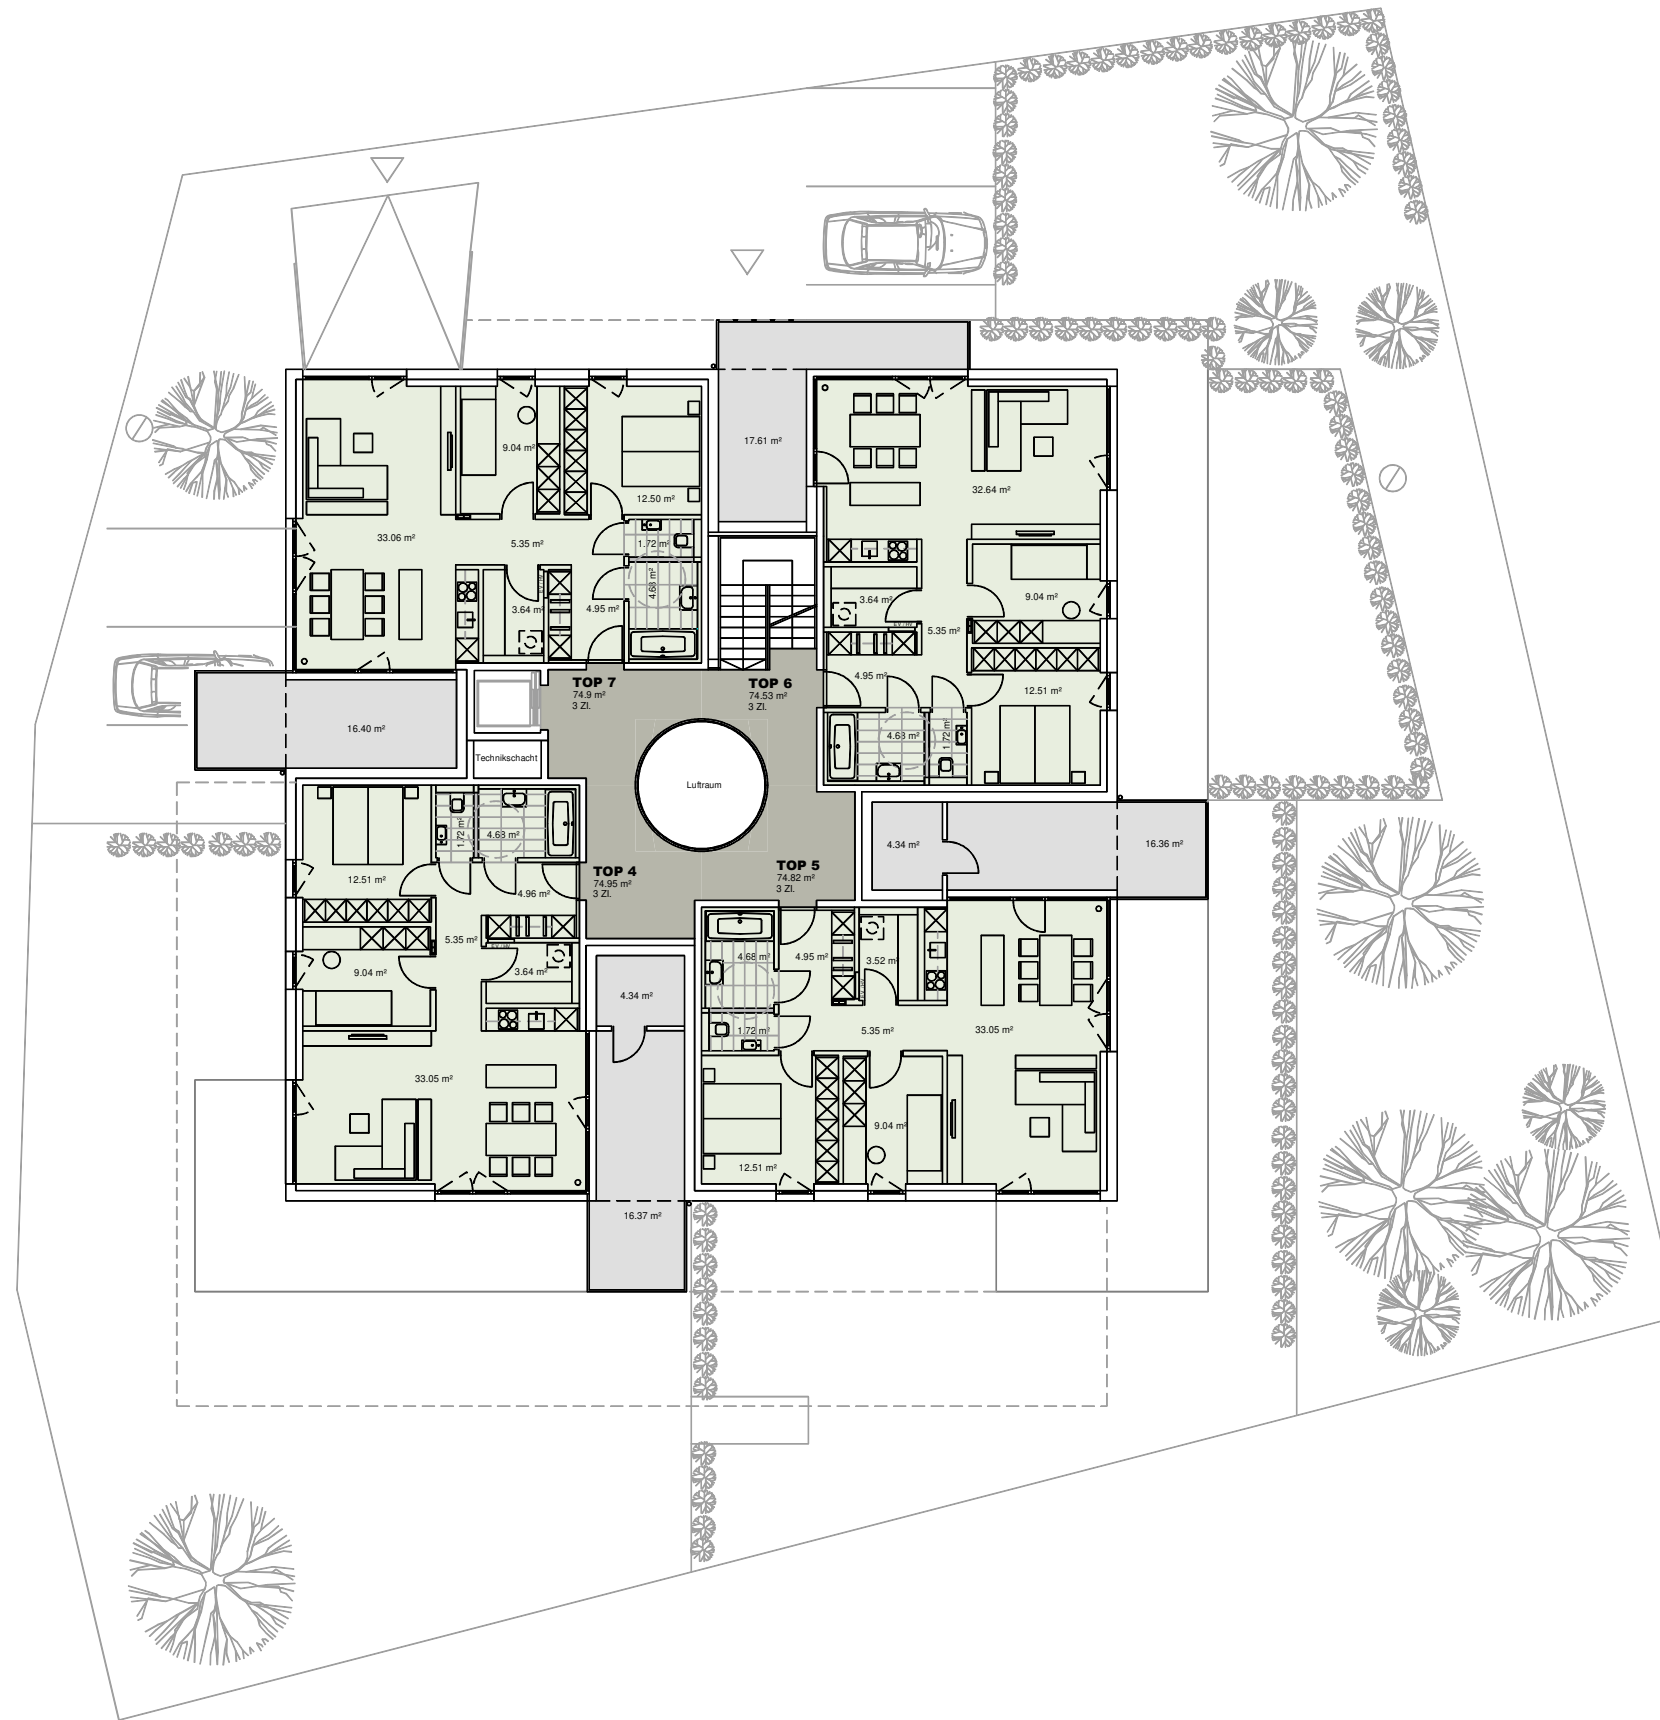


**INFORMATIONEN**

- Erschliessung
- 3 Zimmerwohnung
- 4 Zimmerwohnung

M 1: 200

**LAGEPLAN**

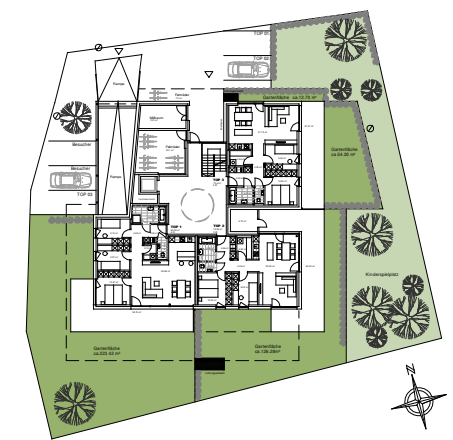

**BEMERKUNGEN**

02.06.2020

Alle Maße sind Rohbaumaße und ca. Angaben und können zur Natur differieren.

Ausschließlich die in der Bau- und Ausstattungsliste aufgeführte Einrichtung ist in der Grundausrüstung enthalten.

Sonstige im Verkaufsplan, Rendering oder Werbung gezeigten Gegenstände dienen der Illustration.



**Thomasbündt , Dornbirn**  
**TG und Kellerabteile**




**INFORMATIONEN**

LEGENDE  
 EV Elektroverteiler BH Brüstungshöhe  
 HV Heizungsverteiler ○ Wendekreis Rollstuhl / dm 1.50 m

M 1: 125

**LAGEPLAN**

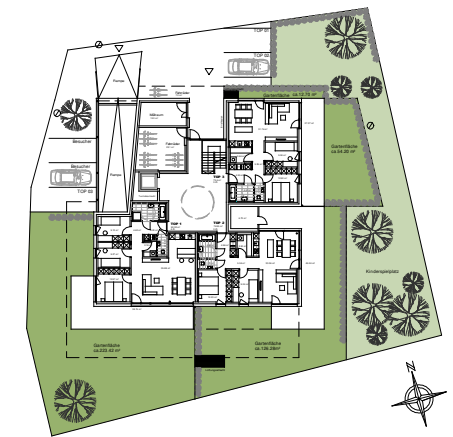

**BEMERKUNGEN**

02.06.2020

Alle Maße sind Rohbaumaße und ca. Angaben und können zur Natur differieren.

Ausschließlich die in der Bau- und Ausstattungsliste aufgeführte Einrichtung ist in der Grundausrüstung enthalten.

Sonstige im Verkaufsplan, Rendering oder Werbung gezeigten Gegenstände dienen der Illustration.