


Wohnfläche
54.48m²

Einfahrt


N


Kellergeschoss M. 1:100

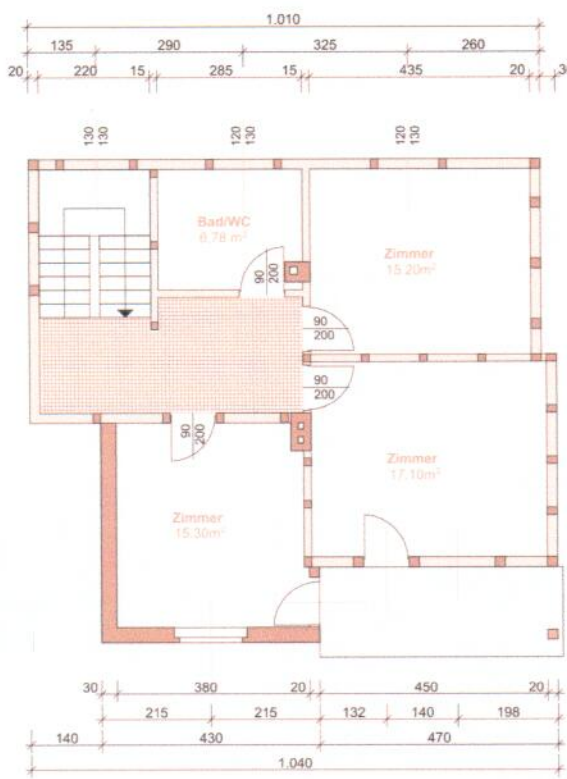


Obergeschoss M. 1:100

Obergeschoss M. 1:100

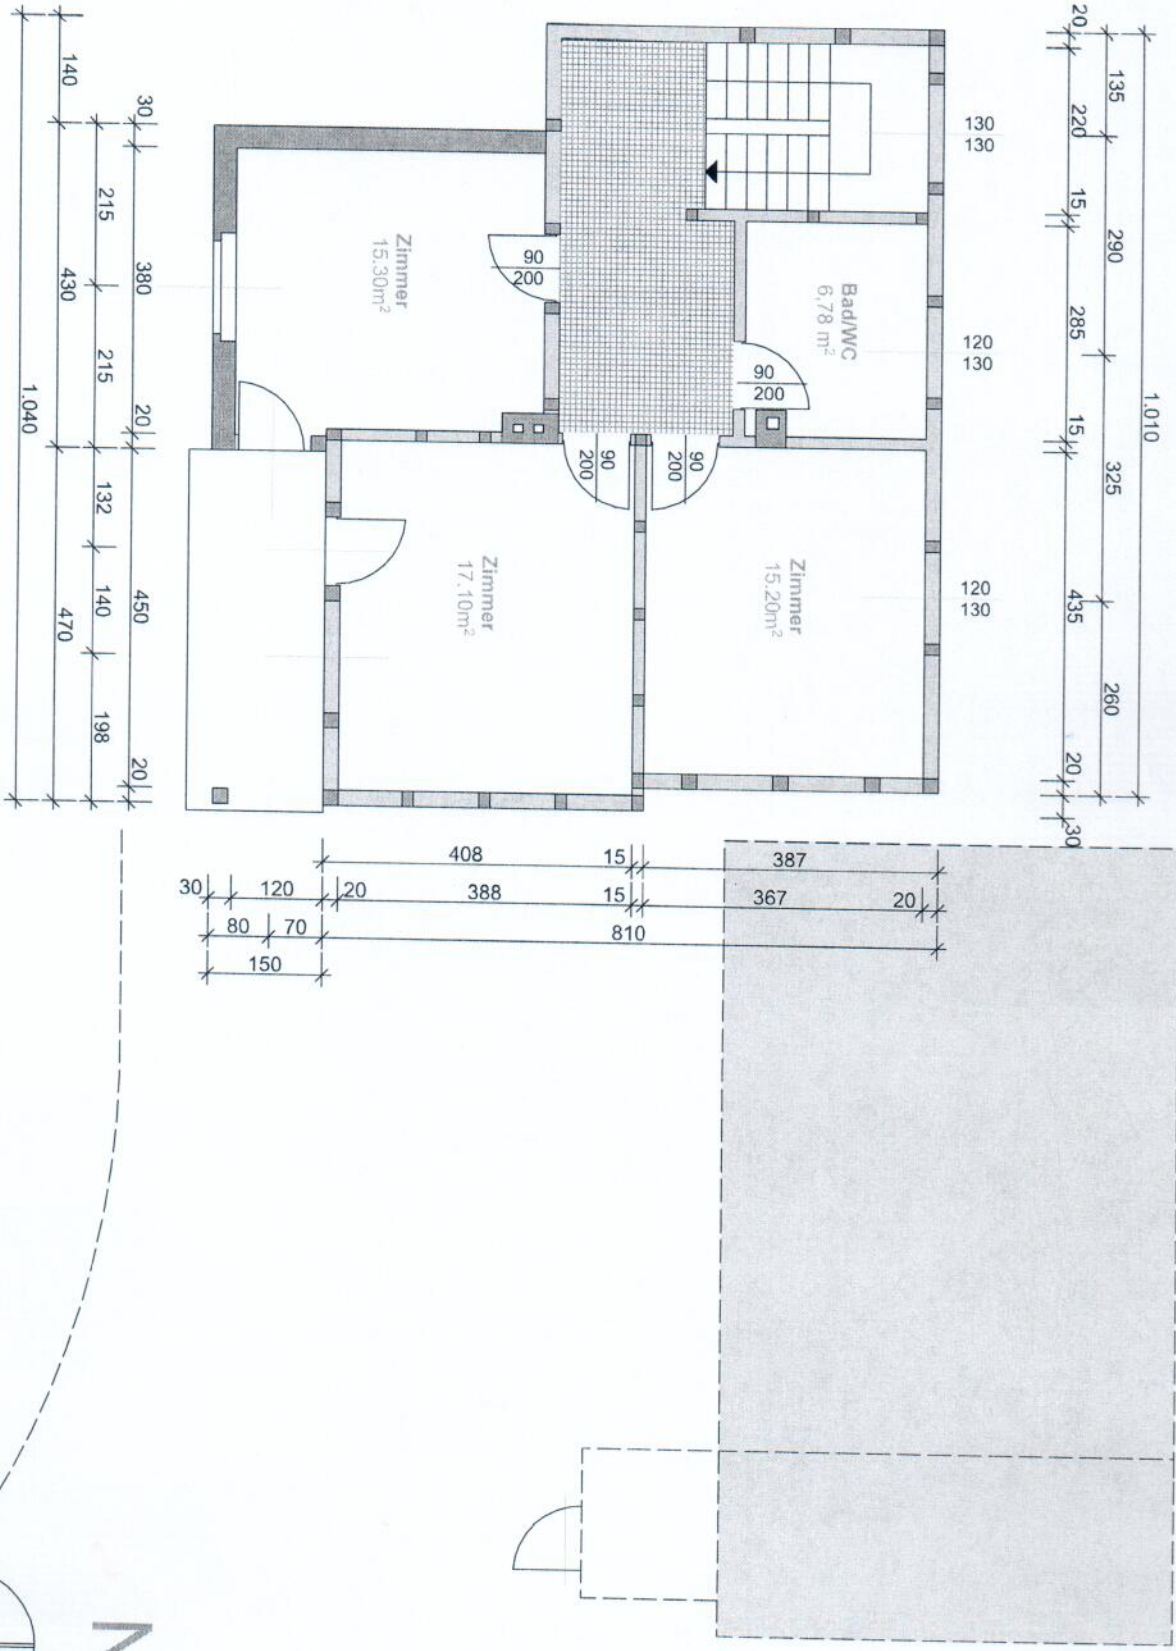





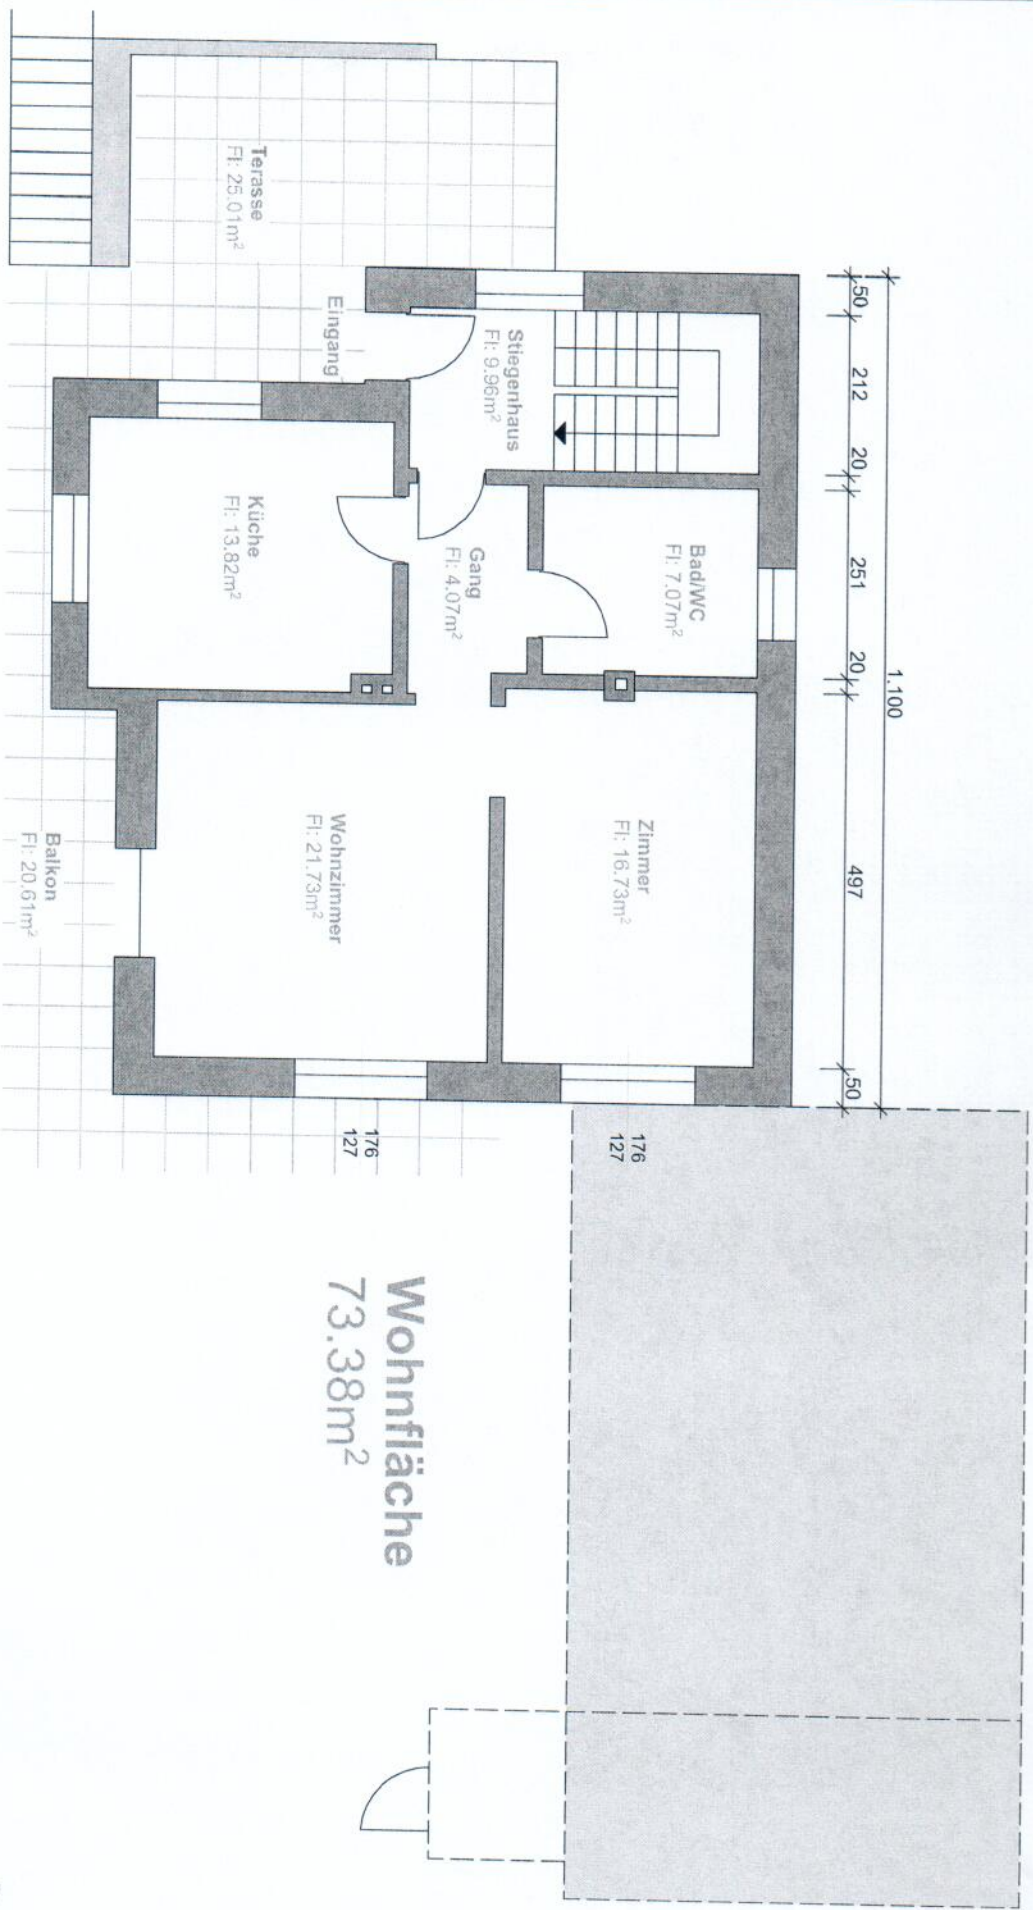


Erdgeschoss M. 1:100

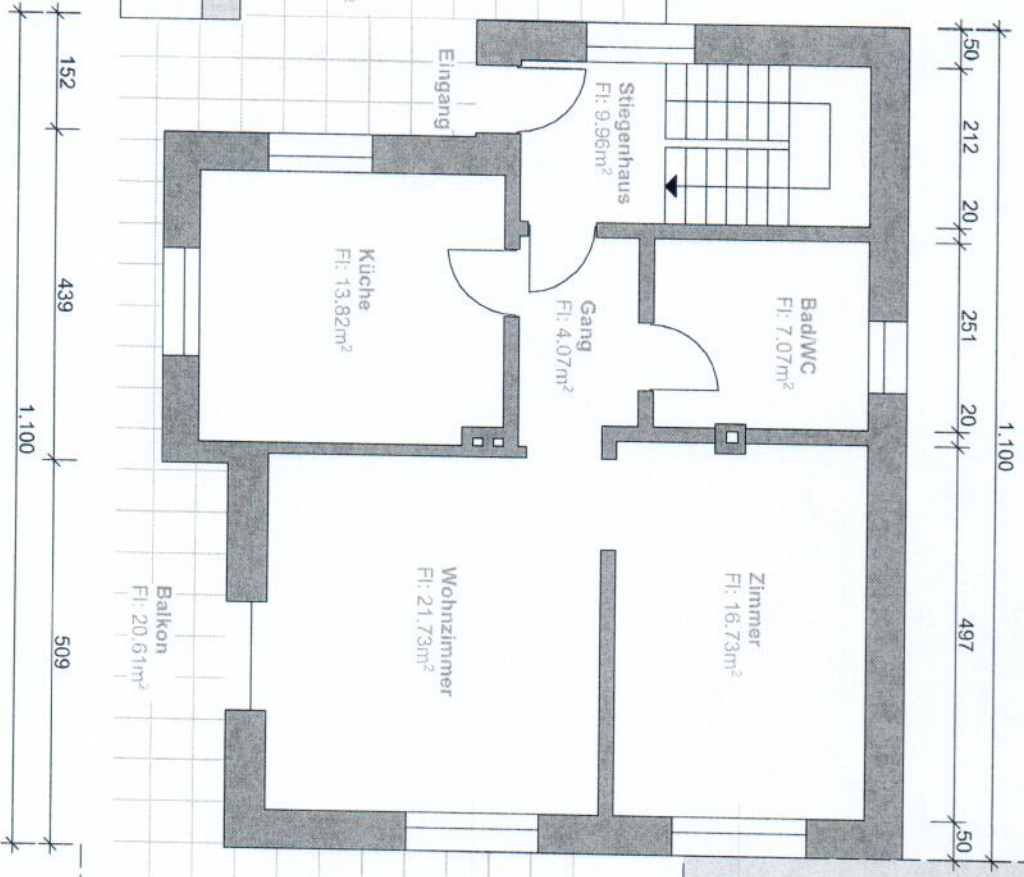

Wohnfläche
 73.38m^2

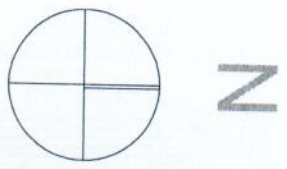

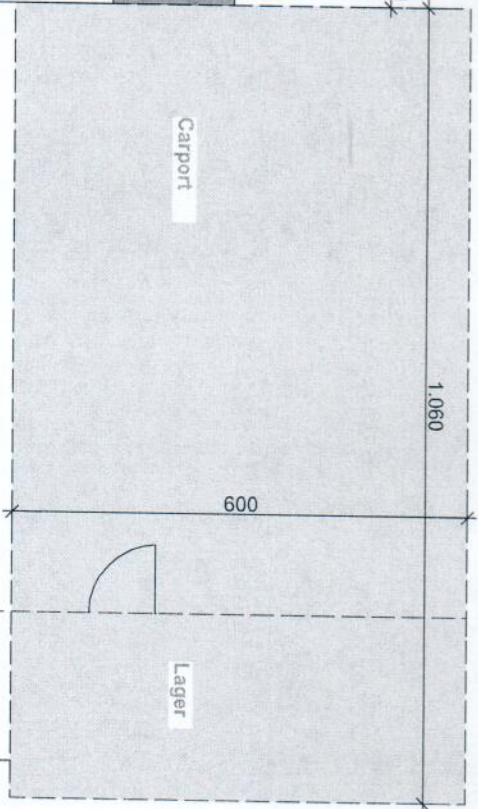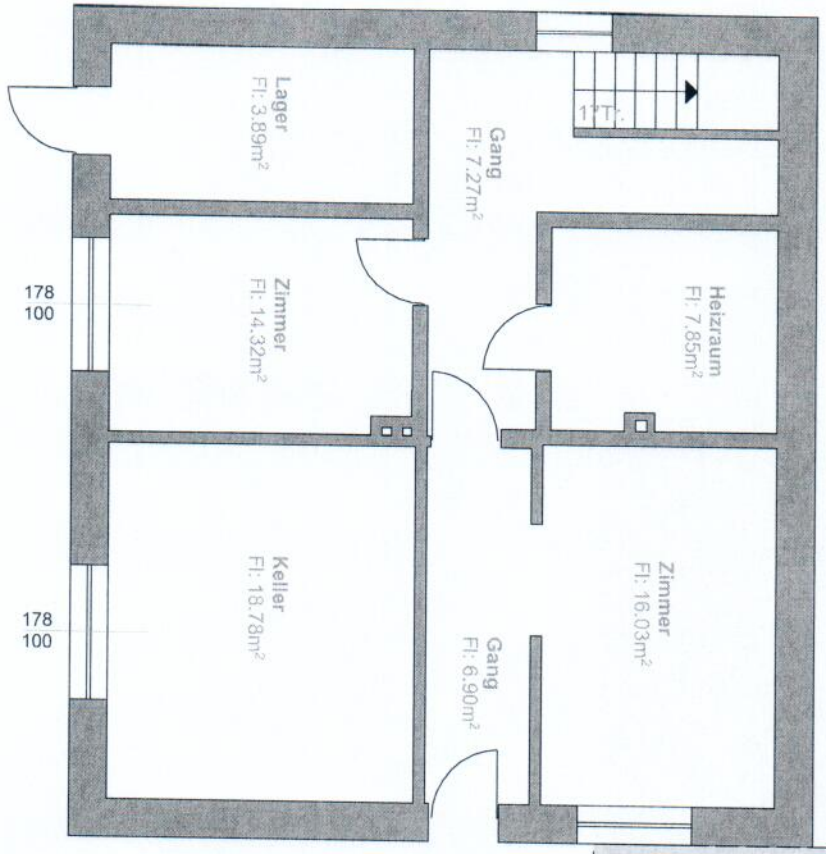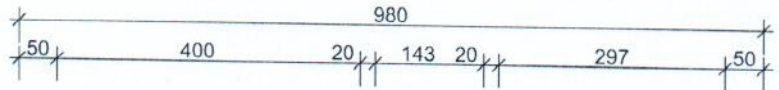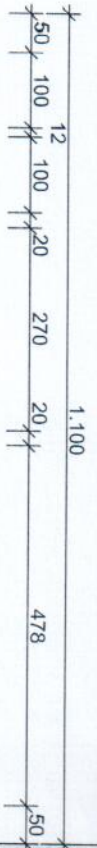

Wohnfläche
54.48m²

Einfahrt

Eingang

Kellergeschoss M. 1:100

N

