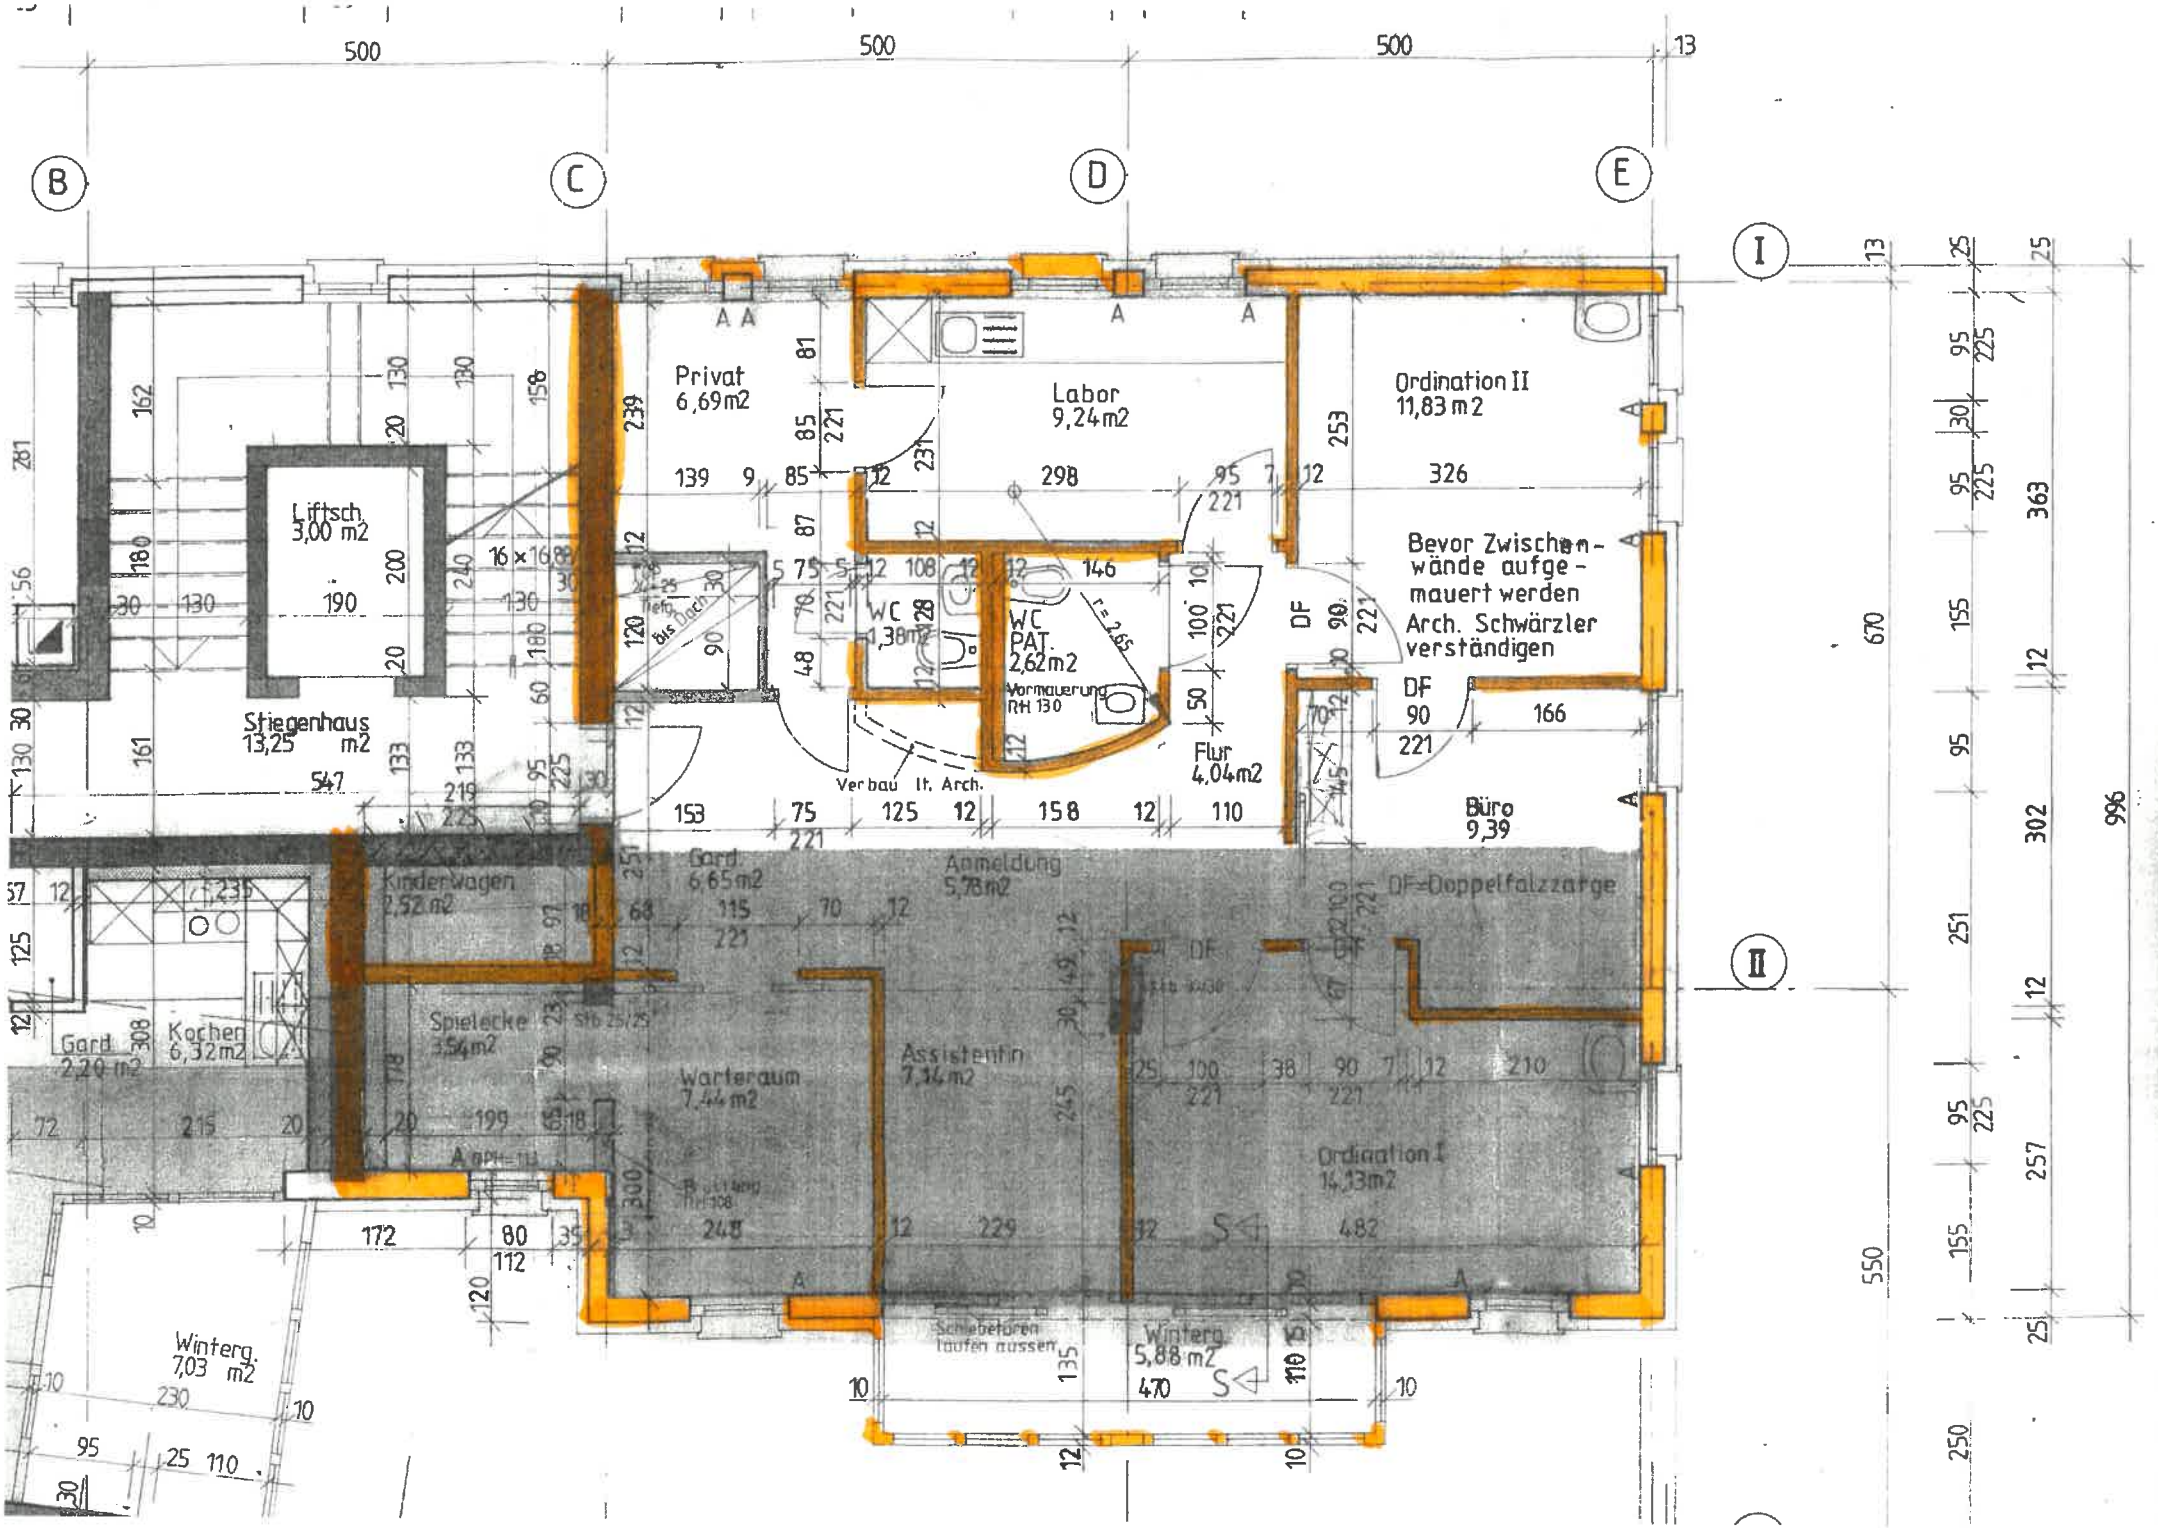
B
C
D
E
I
II
Privat
6,69m2
Labor
9,24m2
Ordination II
11,83m2
Liftsch.
3,00 m2
Stiegenhaus
13,25 m2
WC
1,38m2
WC
PAT.
2,62m2
Vormauerung
mH 130
Flur
4,04m2
Bevor Zwischenwände aufgemauert werden
Arch. Schwärzler verständigen
DF
DF
90
221
166
Büro
9,39
Verbau lt. Arch.
Gard.
6,65m2
Anmeldung
5,78m2
DF=Doppelfalzzarge
Kinderwagen
2,52m2
Gard.
2,29 m2
Kochen
6,32m2
Spielecke
3,54m2
Warteraum
7,44m2
Assistentin
7,14m2
Ordination I
14,13m2
Schiebetüren laufen aussen
Winterg.
7,03 m2
Winterg.
5,88 m2
Bis Dach
Ab FF 130
Ab FF 108
996
670
550
363
302
257
251
225
155
95
30
25
12