


WA Schloßlestrasse, Röthis  
 Tiefgarage / 22 Stellplätze PKW / 4 Stellplätze Motorrad  
 Fahrradraum 60.84m<sup>2</sup>

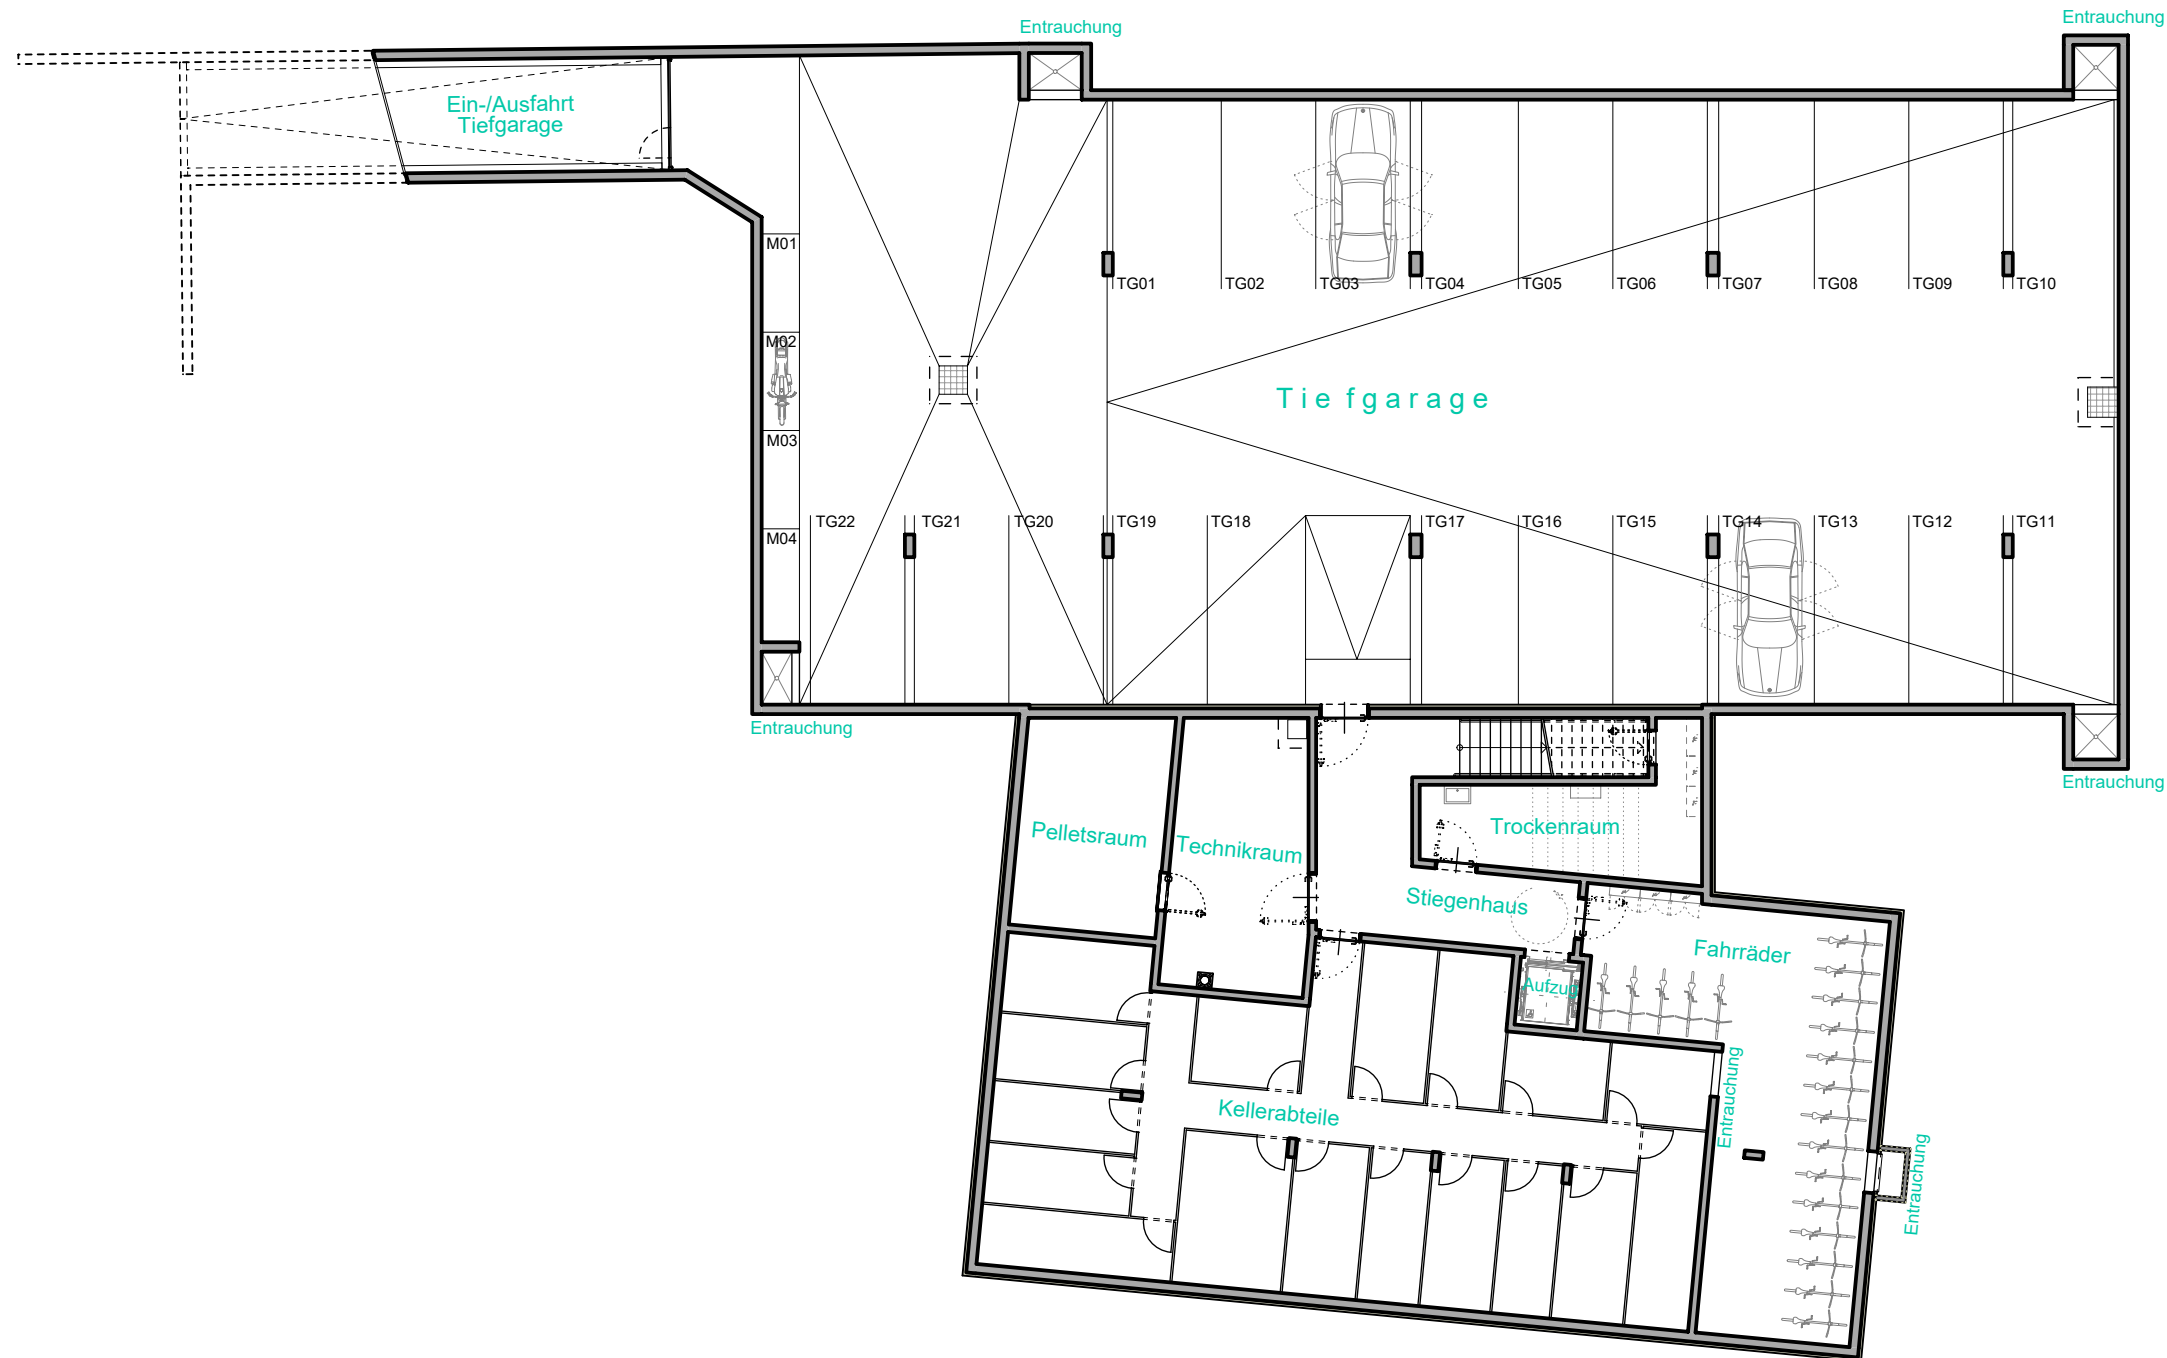


Informationen

- BH Brüstungshöhe
- EV Elektroverteiler
- HV Heizungsverteiler
- Wendekreis Rollstuhl / dm 1,50m

M 1 : 200



Lageplan

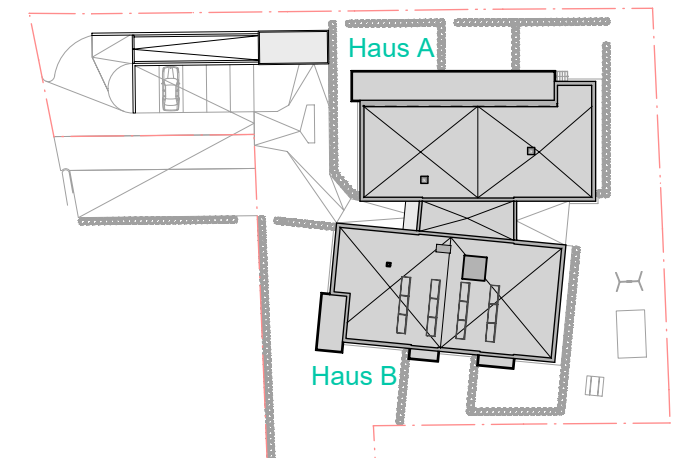

Bemerkung

01.10.2020

Alle Maße sind Rohbaumasse und ca. Angaben, diese können zur Natur differieren.

Strichliert dargestellte Einrichtungsgegenstände im Sanitärbereich sind nicht in der Grundausrüstung enthalten.