


NACHREICHUNG

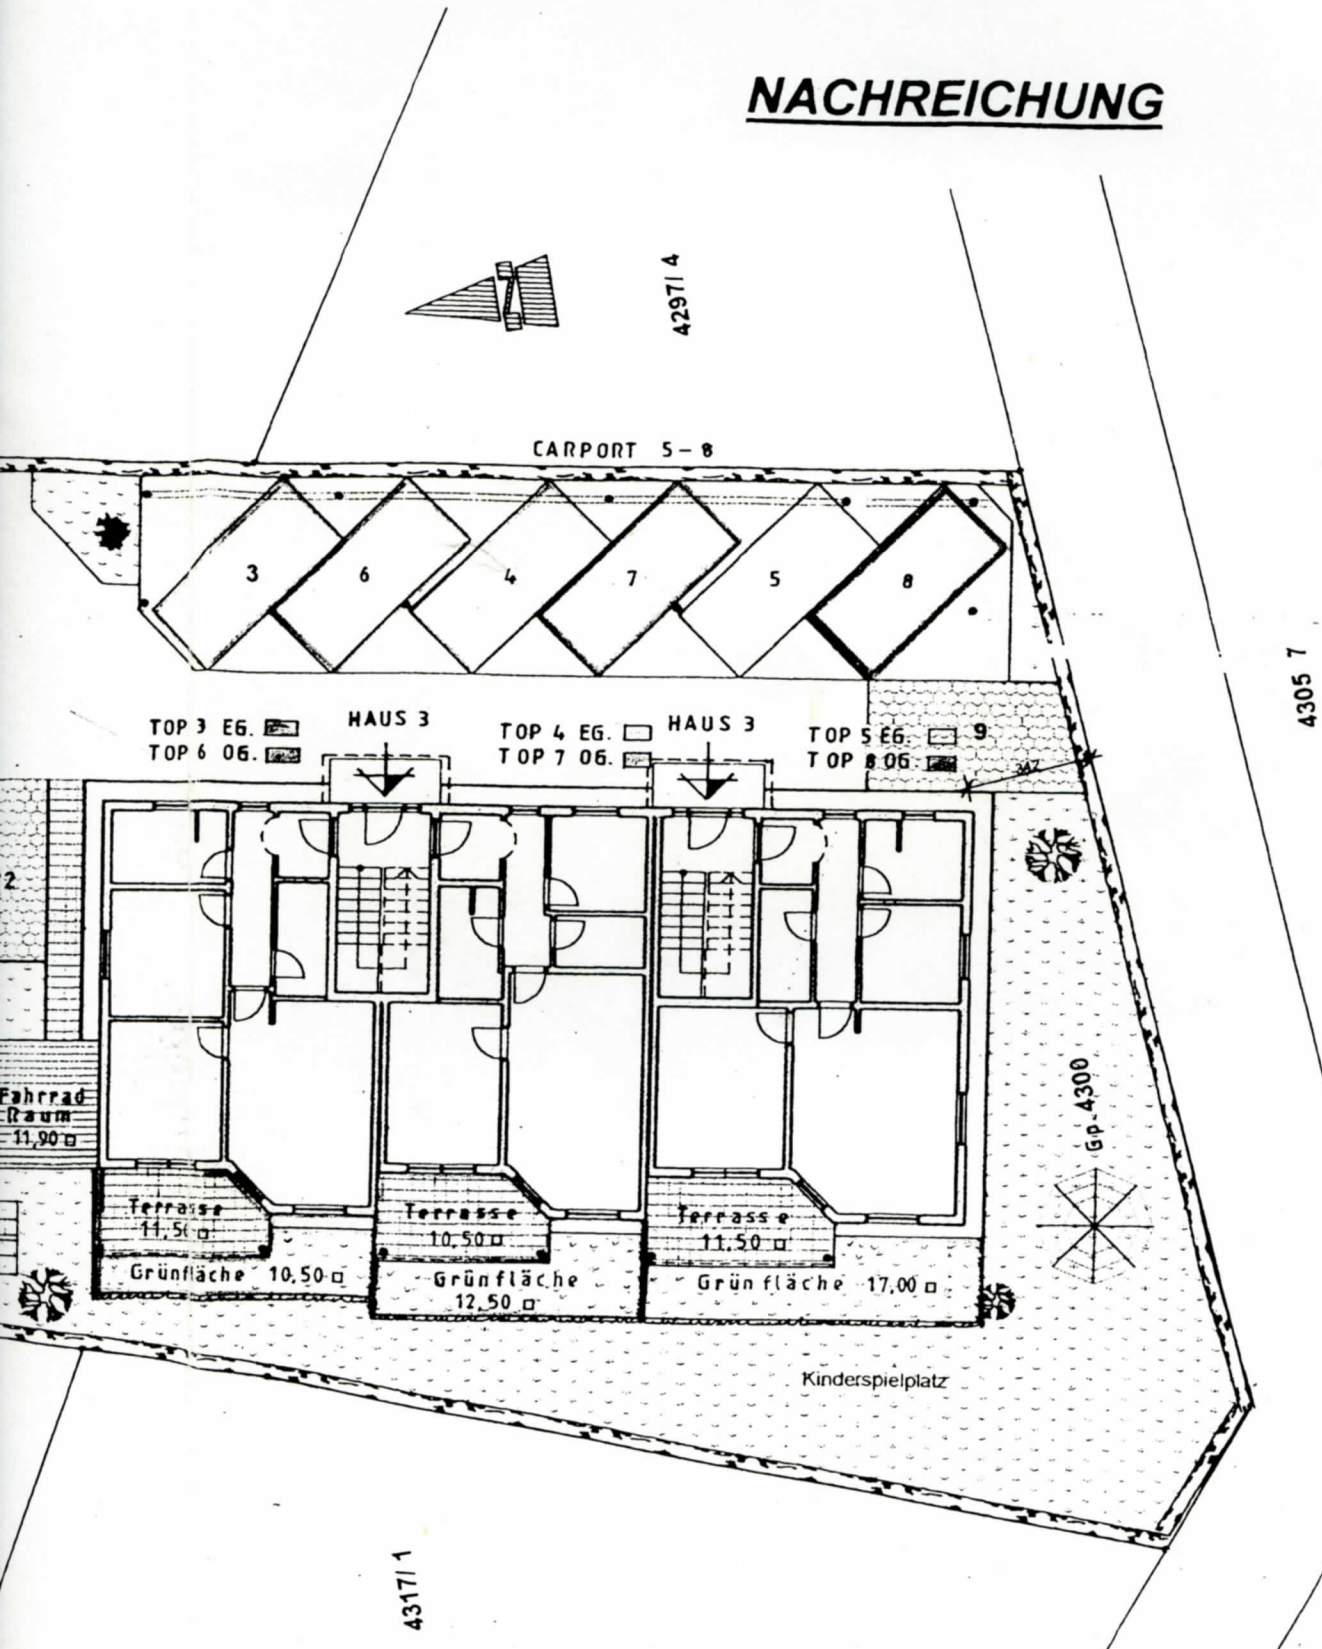

BAUHERR:
Fa. Geschwister Sargant
WOHNANLAGE SONNENHEIM
IN KOBLACH
AUSSENANLAGEN

Mst. 1 :200

5336 DÜRNESTRASSE

4297/3

319

Zufahrtsstrasse

280

Straßenentwässerung

400

HAUS 1

TOP 1

Vorpl. 14,00 q

Vorpl. 14,00 q

HAUS 2

TOP 2

Gp. 4300

1

2

10 11 12


Terrasse 12,00 q

Terrasse 12,00 q

Kinderspielplatz

Fahrradraum 11,90 q

Müllplatz

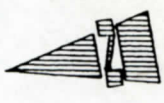

4317/3

4317/2