


# Illstraße 11 Feldkirch-Tosters

## Wohnung W-17


3 - Zimmer - Wohnung  
im 2. Obergeschoss mit 81.18 m<sup>2</sup>

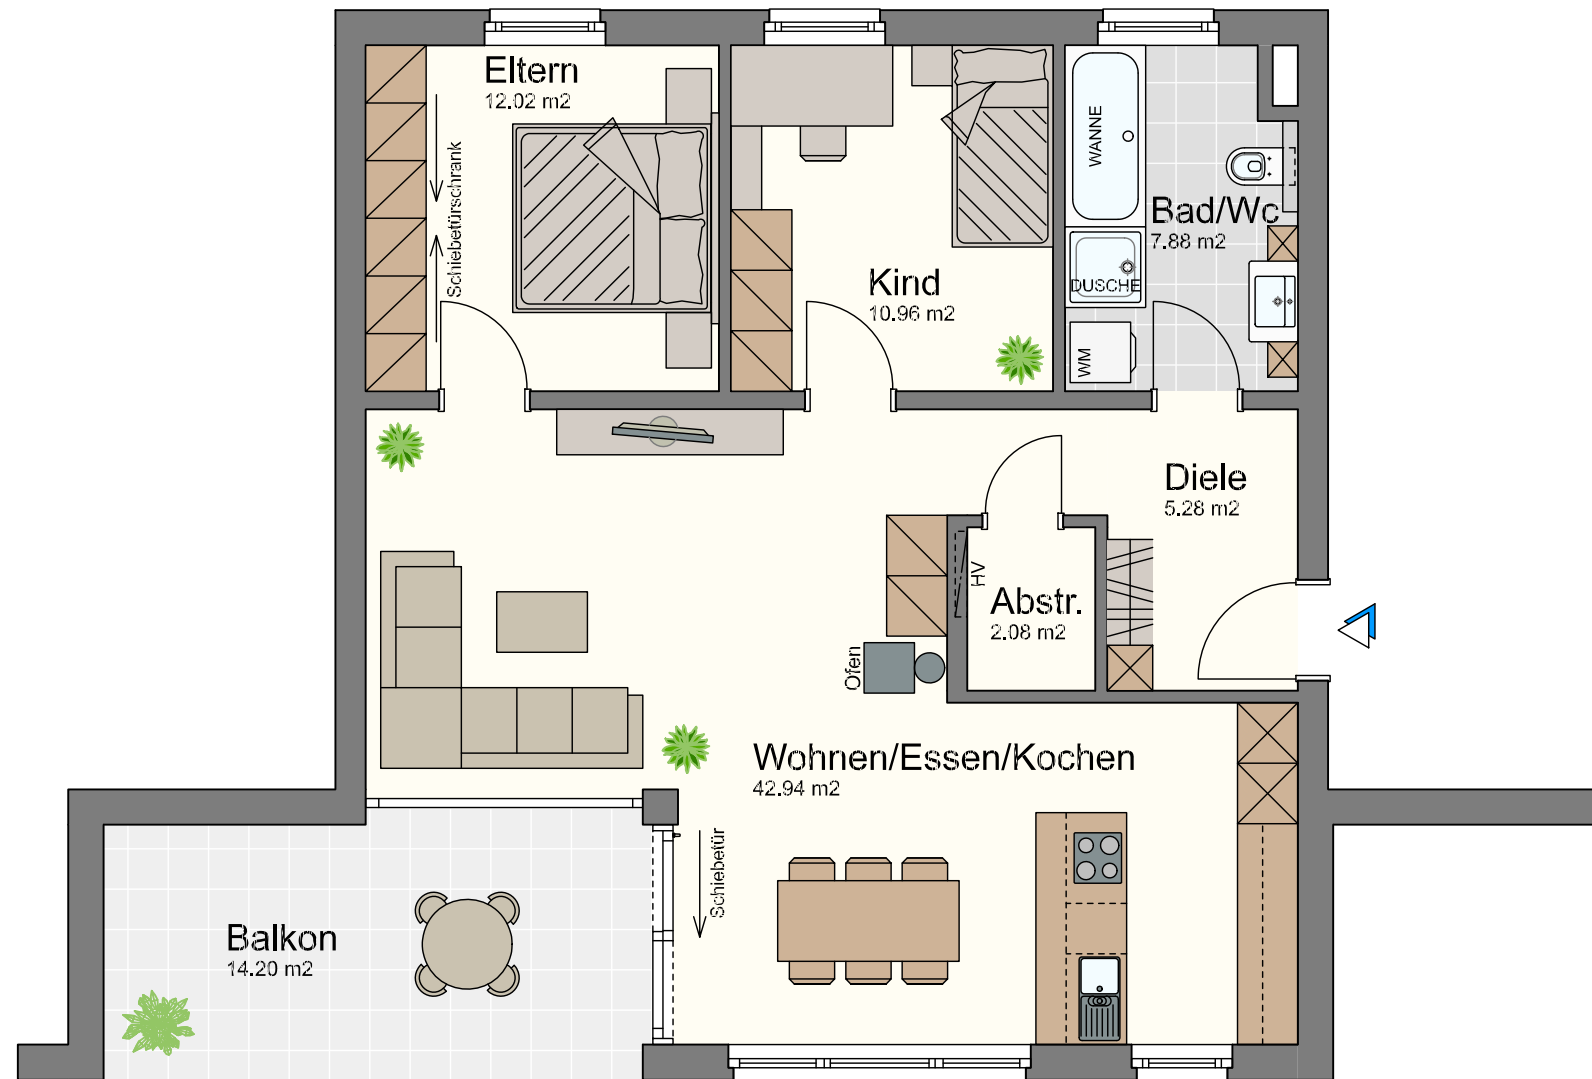

Diele	5.28 m <sup>2</sup>
Abstellraum	2.08 m <sup>2</sup>
Bad/Wc	7.88 m <sup>2</sup>
Zimmer	10.96 m <sup>2</sup>
Schlafen	12.02 m <sup>2</sup>
Wohnen/Essen/Kochen	42.94 m <sup>2</sup>
<b>Gesamt</b>	<b>81.18 m<sup>2</sup></b>
Terrasse	14.20 m <sup>2</sup>
Keller/Lagerraum im EG	6.20 m <sup>2</sup>

- \* Die angeführten m<sup>2</sup> sind ca.Masse.
- \* Dieser Plan ist auf Basis anderer Planunterlagen nachgezeichnet und entspricht deshalb nur annähernd. Planabweichungen zur tatsächlichen Ausführung sind möglich.
- \* Sämtliche Masse sind am Objekt zu nehmen.
- \* Dieser Plan gilt nicht als Grundlage für ein Verkaufs-/Kaufangebot.
- \* Die eingezeichneten Möbel sind bis auf die Einbauküche und die Badeinrichtung nicht im Kaufpreis enthalten.

Maßstab 1:75 (1cm = 75cm)

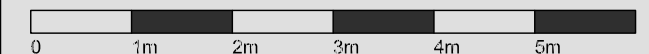

Datum 04. Dezember 2020