

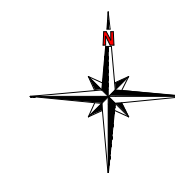


0 0,5 1 m

Sämtliche im Plan dargestellte Einrichtungsgegenstände, wie Möbel, Küche, Wasch- und Spülmaschinen, etc. sind nicht in der Standardausführung enthalten.  
Alle sanitären Einrichtungsgegenstände sind nur symbolisch dargestellt. Die Produkte sind in der Ausstattungsbeschreibung beschrieben. Flächenangaben sind Rohbaumaße.

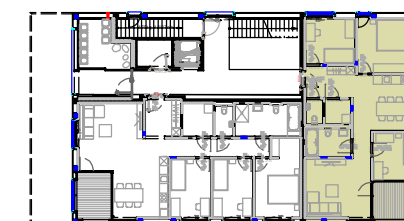

TOP 2  
WNFL 85,61m<sup>2</sup>

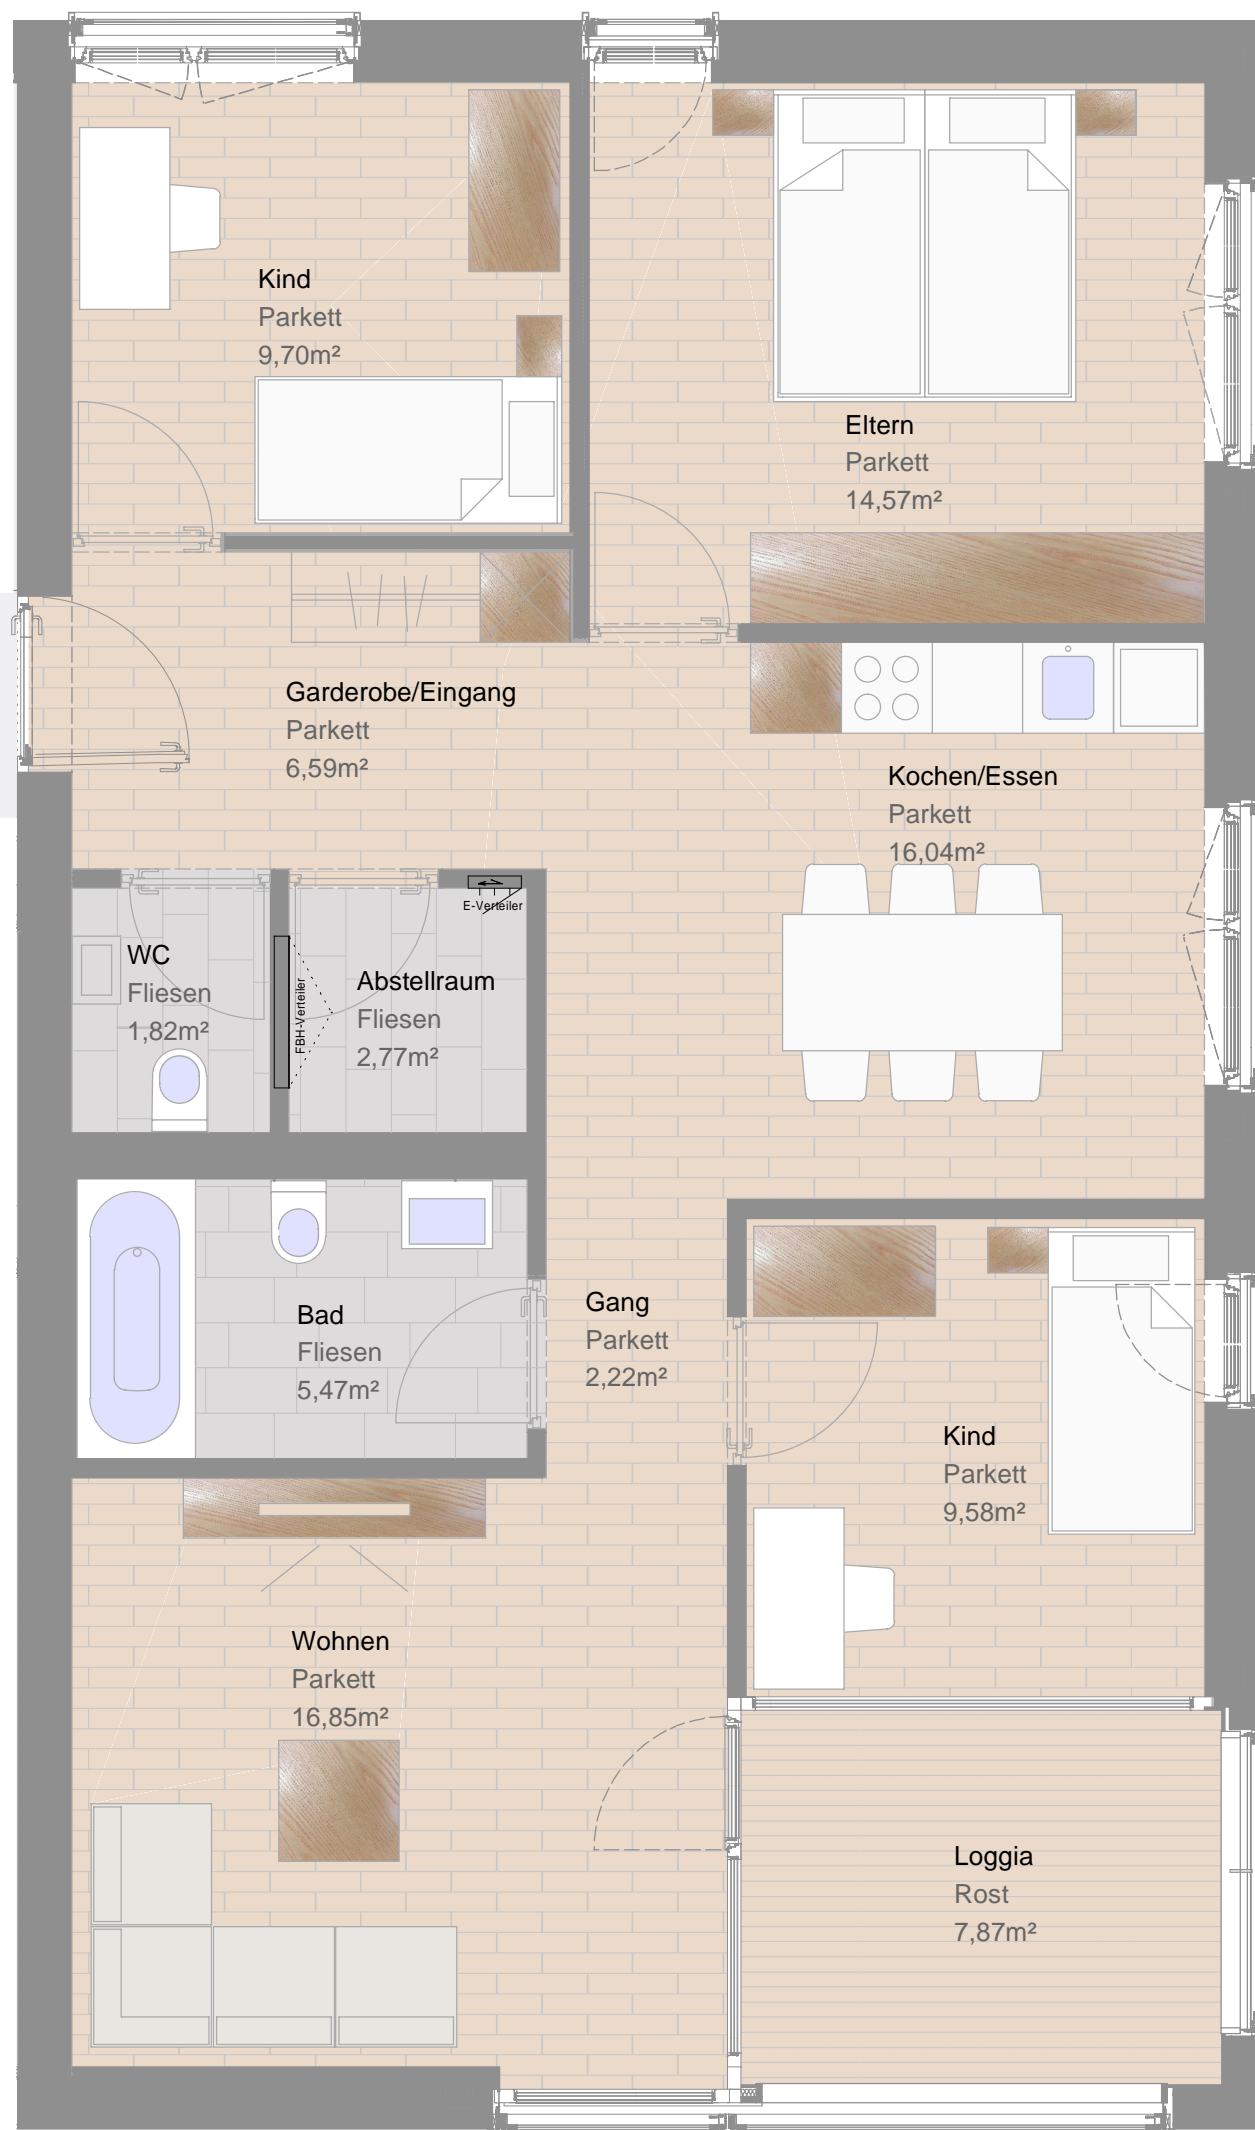

Eltern	14,57	m <sup>2</sup>
Kind 1	9,70	m <sup>2</sup>
Kind 2	9,59	m <sup>2</sup>
Kochen / Essen	15,93	m <sup>2</sup>
Wohnen	16,85	m <sup>2</sup>
Bad / WC	5,47	m <sup>2</sup>
WC	1,82	m <sup>2</sup>
Gang / Garderobe	6,73	m <sup>2</sup>
Gang	2,21	m <sup>2</sup>
Abstellraum	2,78	m <sup>2</sup>

**Wohnfläche** **85,65** m<sup>2</sup>

Kellerabteil	6,10	m <sup>2</sup>
Loggia	7,87	m <sup>2</sup>
Gartenanteil	84,10	m <sup>2</sup>

Verkaufsplan Top W02 / EG