

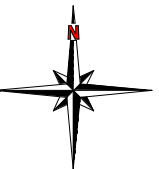


Sämtliche im Plan dargestellte Einrichtungsgegenstände, wie Möbel, Küche, Wasch- und Spülmaschinen, etc. sind nicht in der Standardausführung enthalten.
 Alle sanitären Einrichtungsgegenstände sind nur symbolisch dargestellt. Die Produkte sind in der Ausstattungsbeschreibung beschrieben.
 Flächenangaben sind Rohbaumaße.

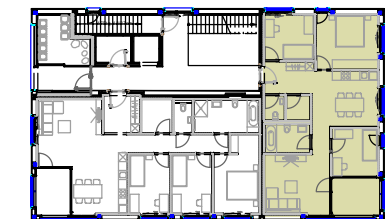

TOP 2
 WNFL 84,58m²

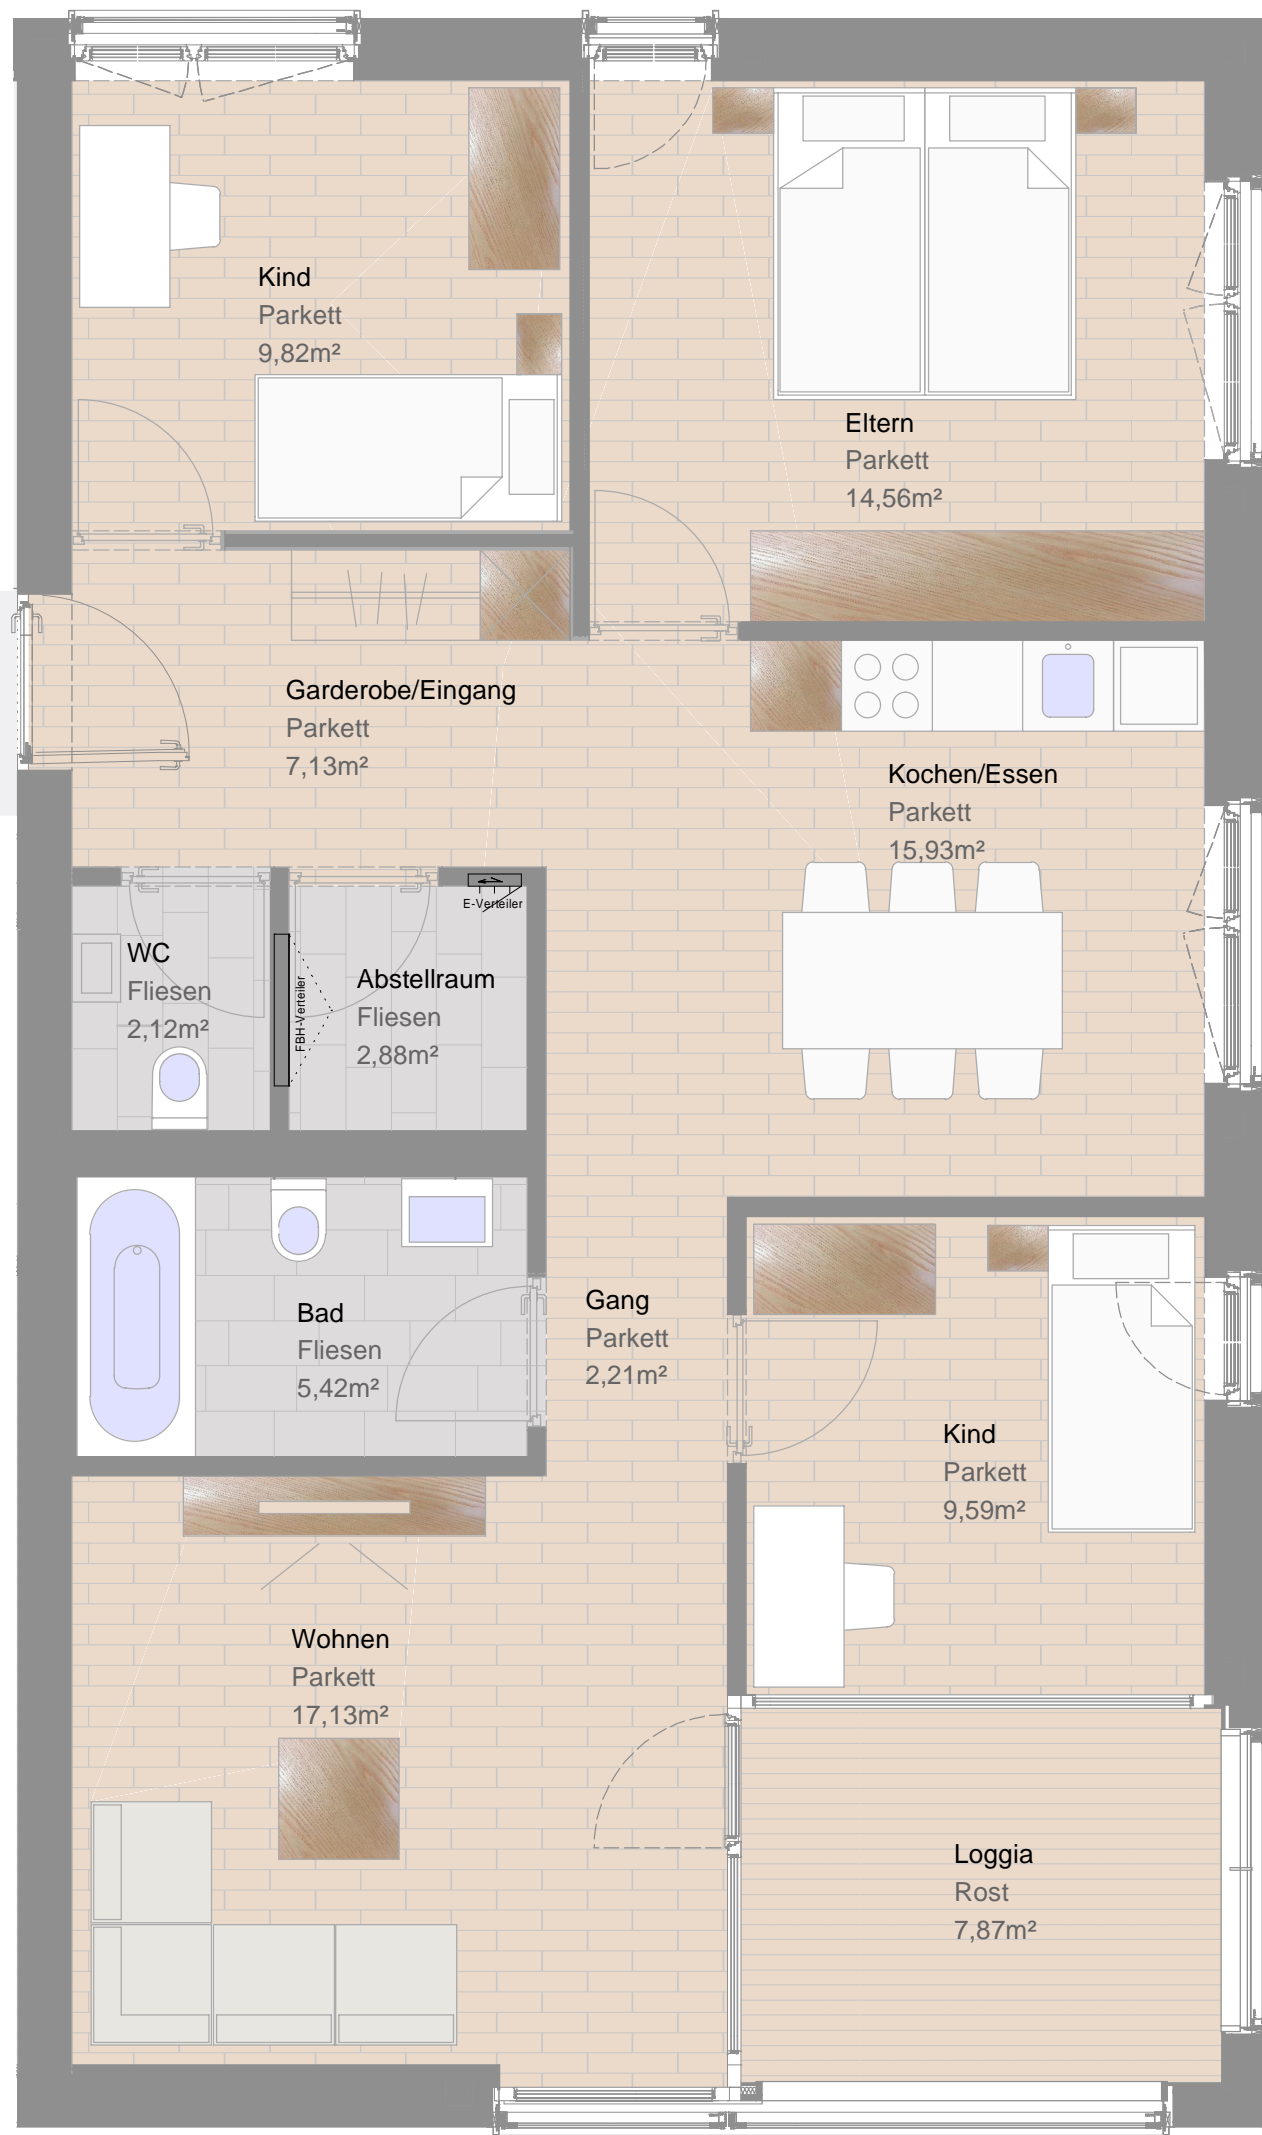

Eltern	14,56	m ²
Kind 1	9,82	m ²
Kind 2	9,59	m ²
Kochen / Essen	15,93	m ²
Wohnen	17,13	m ²
Bad / WC	5,42	m ²
WC	2,12	m ²
Gang / Garderobe	7,13	m ²
Abstellraum	2,88	m ²

Wohnfläche 84,58 m²

Kellerabteil	6,10	m ²
Loggia	7,87	m ²
Gartenanteil	84,10	m ²
Terrasse	10,50	m ²

Verkaufsplan Top W02 / EG



143-18 MWH Unterkrumbach 337