



Froschweg, Dornbirn
 Tiefgarage / 22 Stellplätze PKW , 4 Stellplätze Motorrad
 Fahrradraum 32.55m²

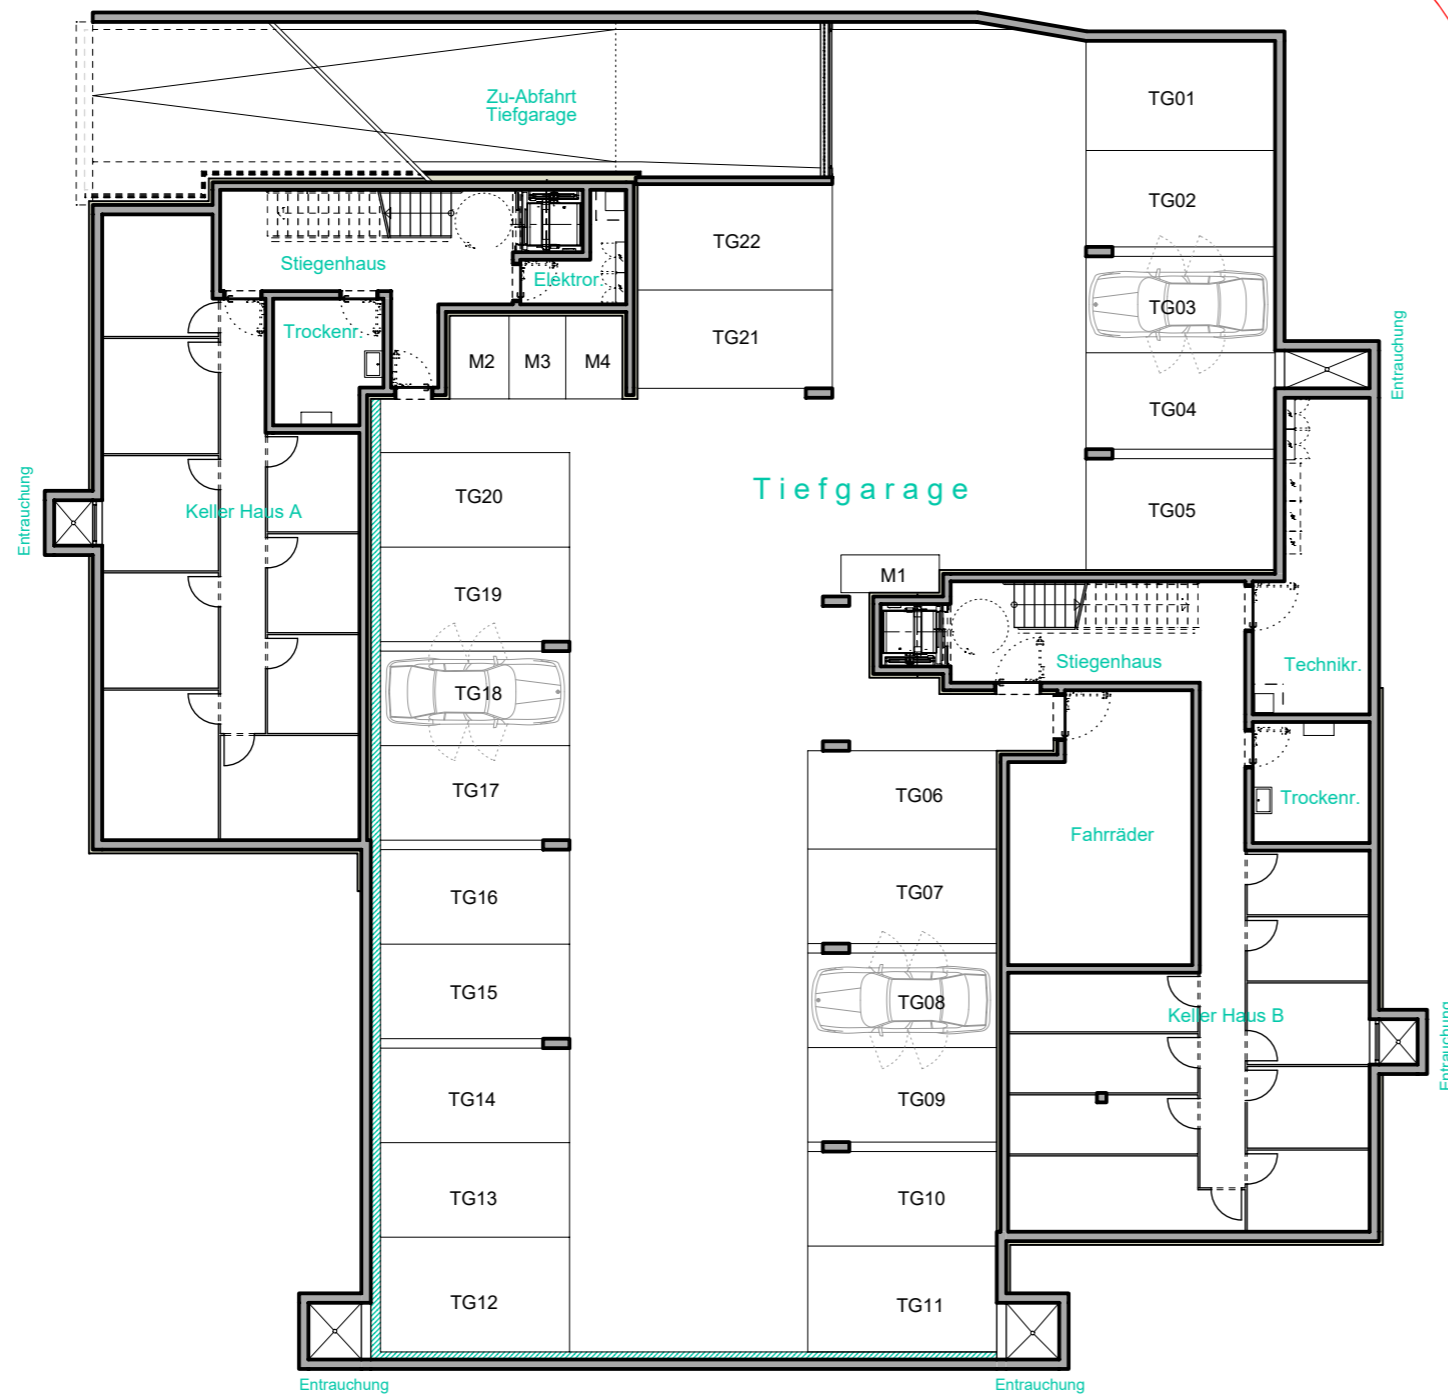

Informationen


- BH Brüstungshöhe
- EV Elektroverteiler
- HV Heizungsverteiler
- Wendekreis Rollstuhl / dm 1,50m

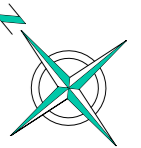

M 1 : 200



Lageplan

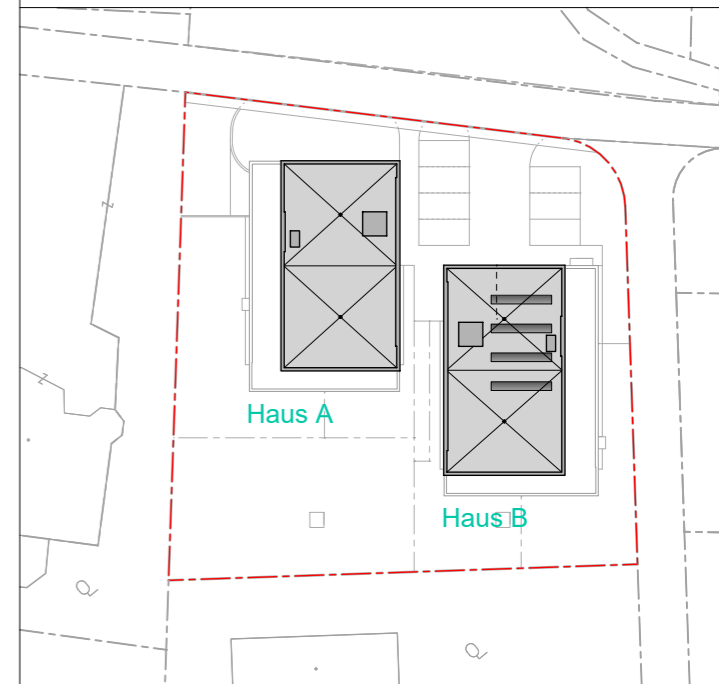

Bemerkung

12.10.2020

Alle Maße sind Rohbaumasse und ca. Angaben, diese können zur Natur differieren.

Strichliert dargestellte Einrichtungsgegenstände im Sanitärbereich sind nicht in der Grundausrüstung enthalten.