


# WA Mühlebach, Dornbirn

## 2-Zimmer Wohnung / Top C01 / Ebene 01

Wohnfläche: 50.74m<sup>2</sup> / Terrasse: 12.44m<sup>2</sup> / Garten: 106.47m<sup>2</sup>

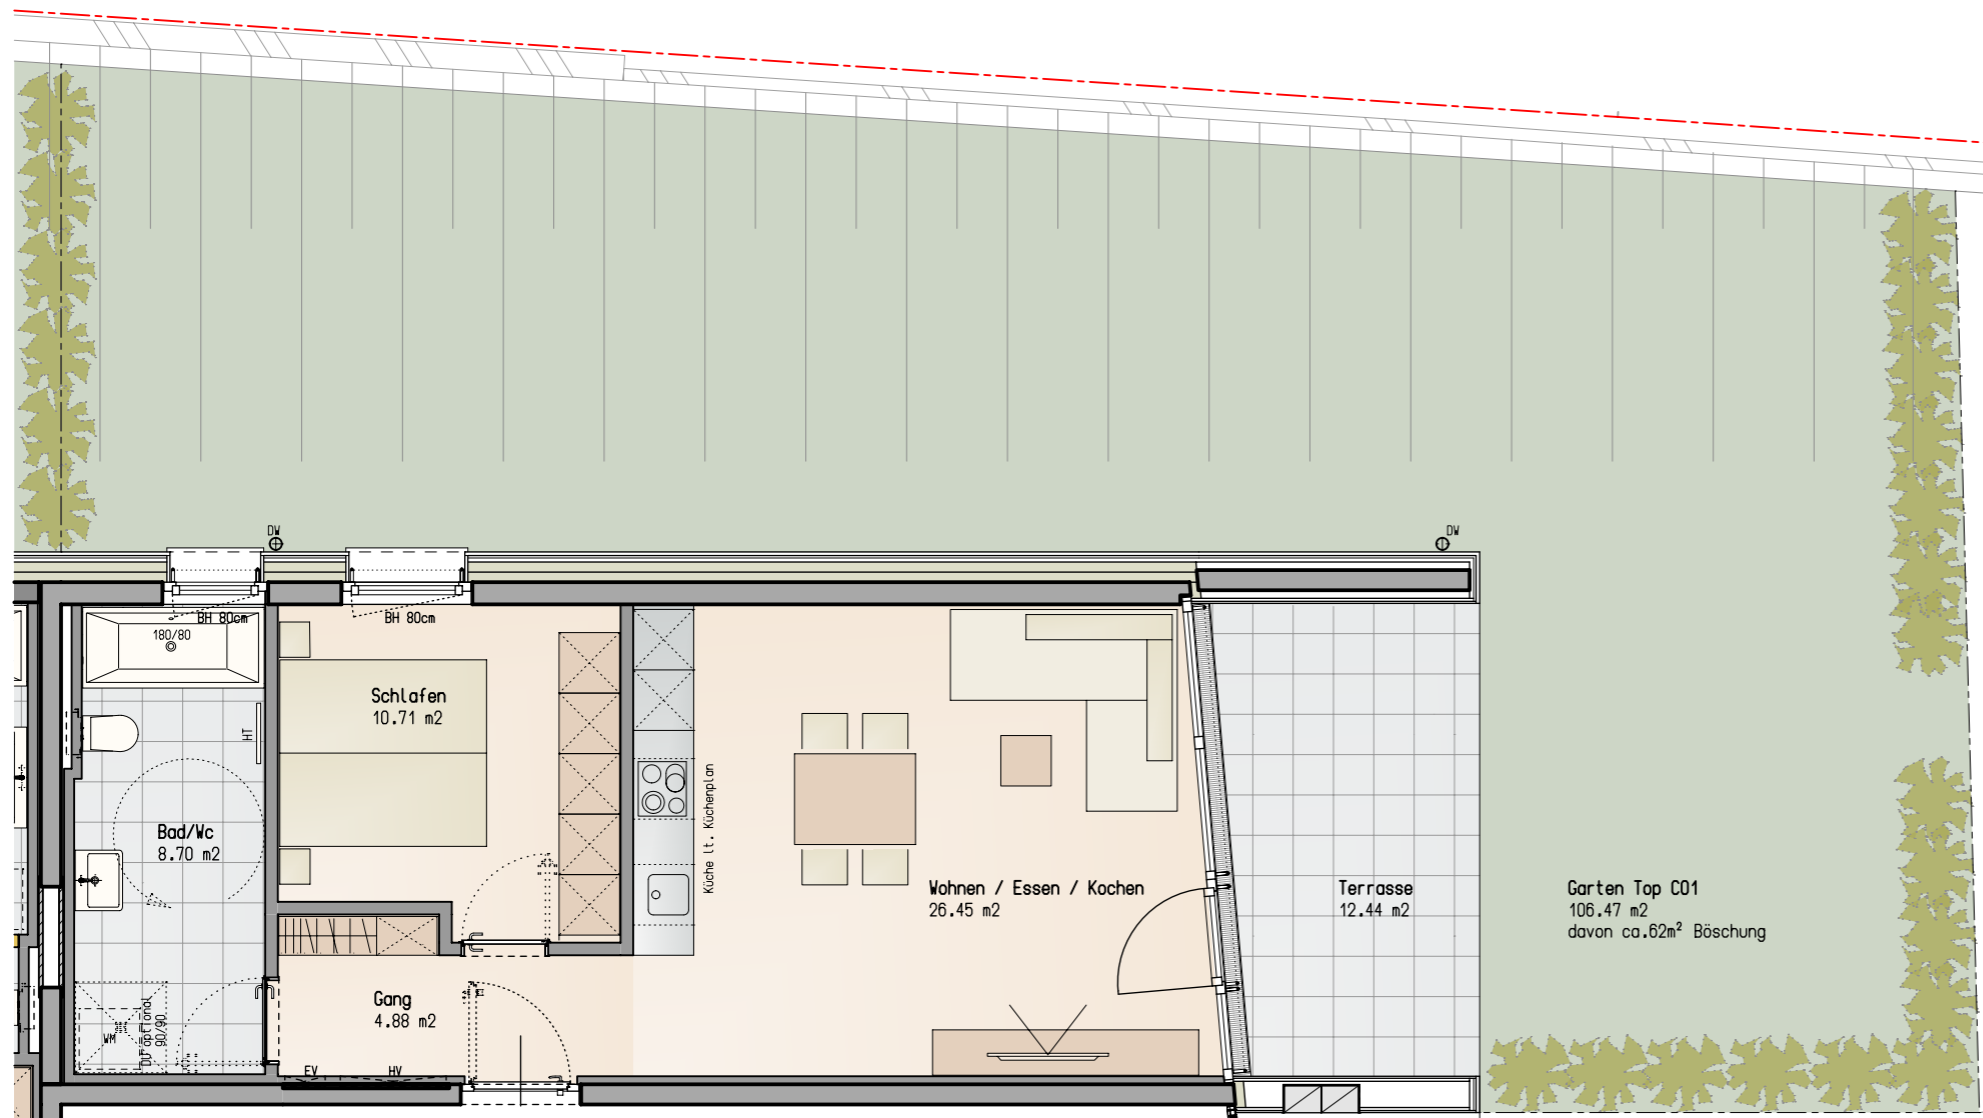




### Informationen

- BH Brüstungshöhe
- EV Elektroverteiler
- HV Heizungsverteiler
- Wendekreis Rollstuhl / dm 1,50m

M 1 : 75



### Lageplan

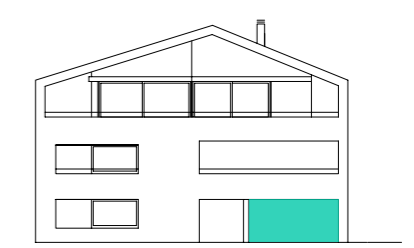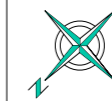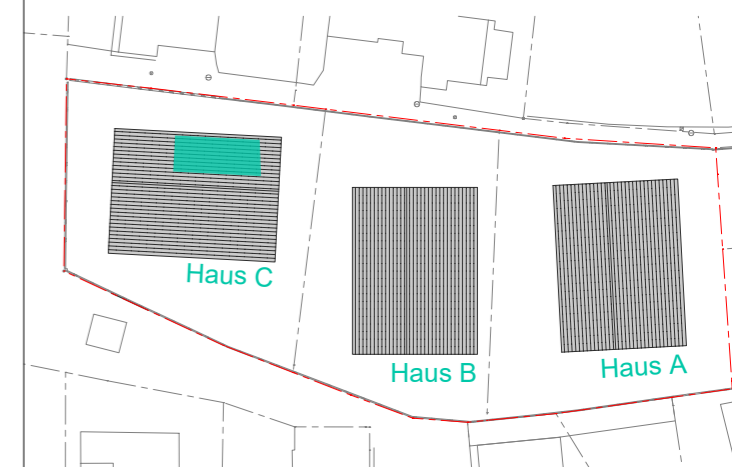

### Bemerkung

07.04.2020

Alle Maße sind Rohbaumaße und ca. Angaben, diese können zur Natur differieren.

Strichliert dargestellte Einrichtungsgegenstände im Sanitärbereich sind nicht in der Grundausrüstung enthalten.