


einreich plan 1-04
deckplan obergeschoss 1:100

datum 01.06.2011

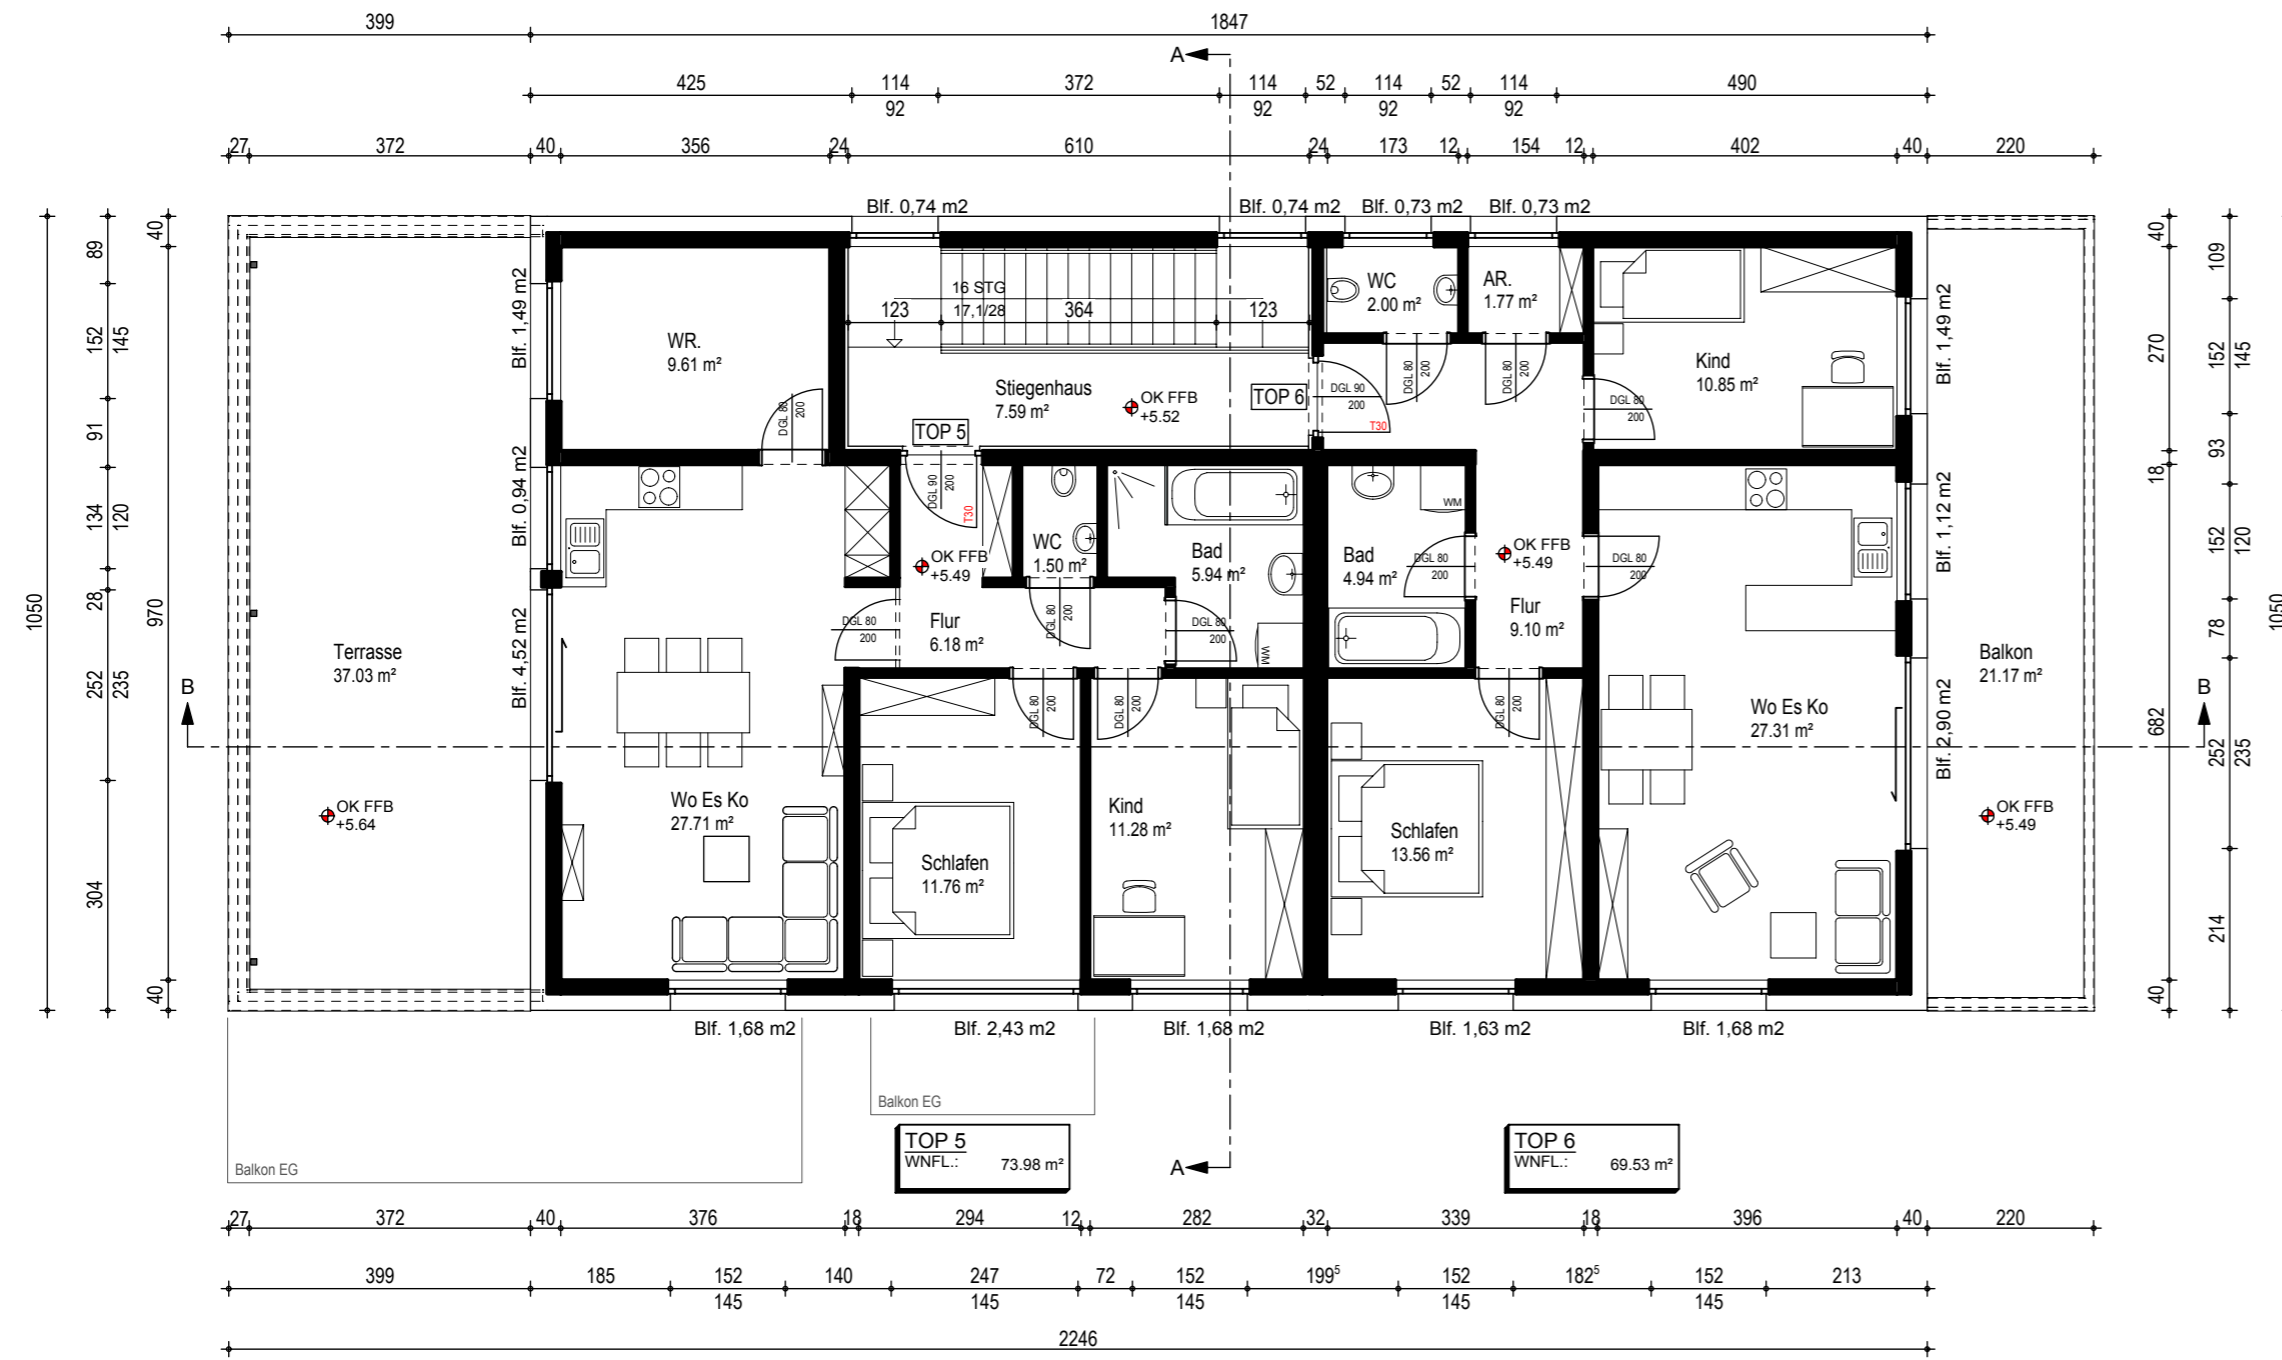

09021
wa vogelsang
vogelsang
a-6713 ludesch

di anton burtscher
martingasse 23
a-8020 graz