



**WA Bachgasse, Dornbirn**  
**3-Zimmer Wohnung / Top B04 / 1.Obergeschoss**  
 Wohnfläche: 77.85m<sup>2</sup> / Terrasse: 7.92m<sup>2</sup>

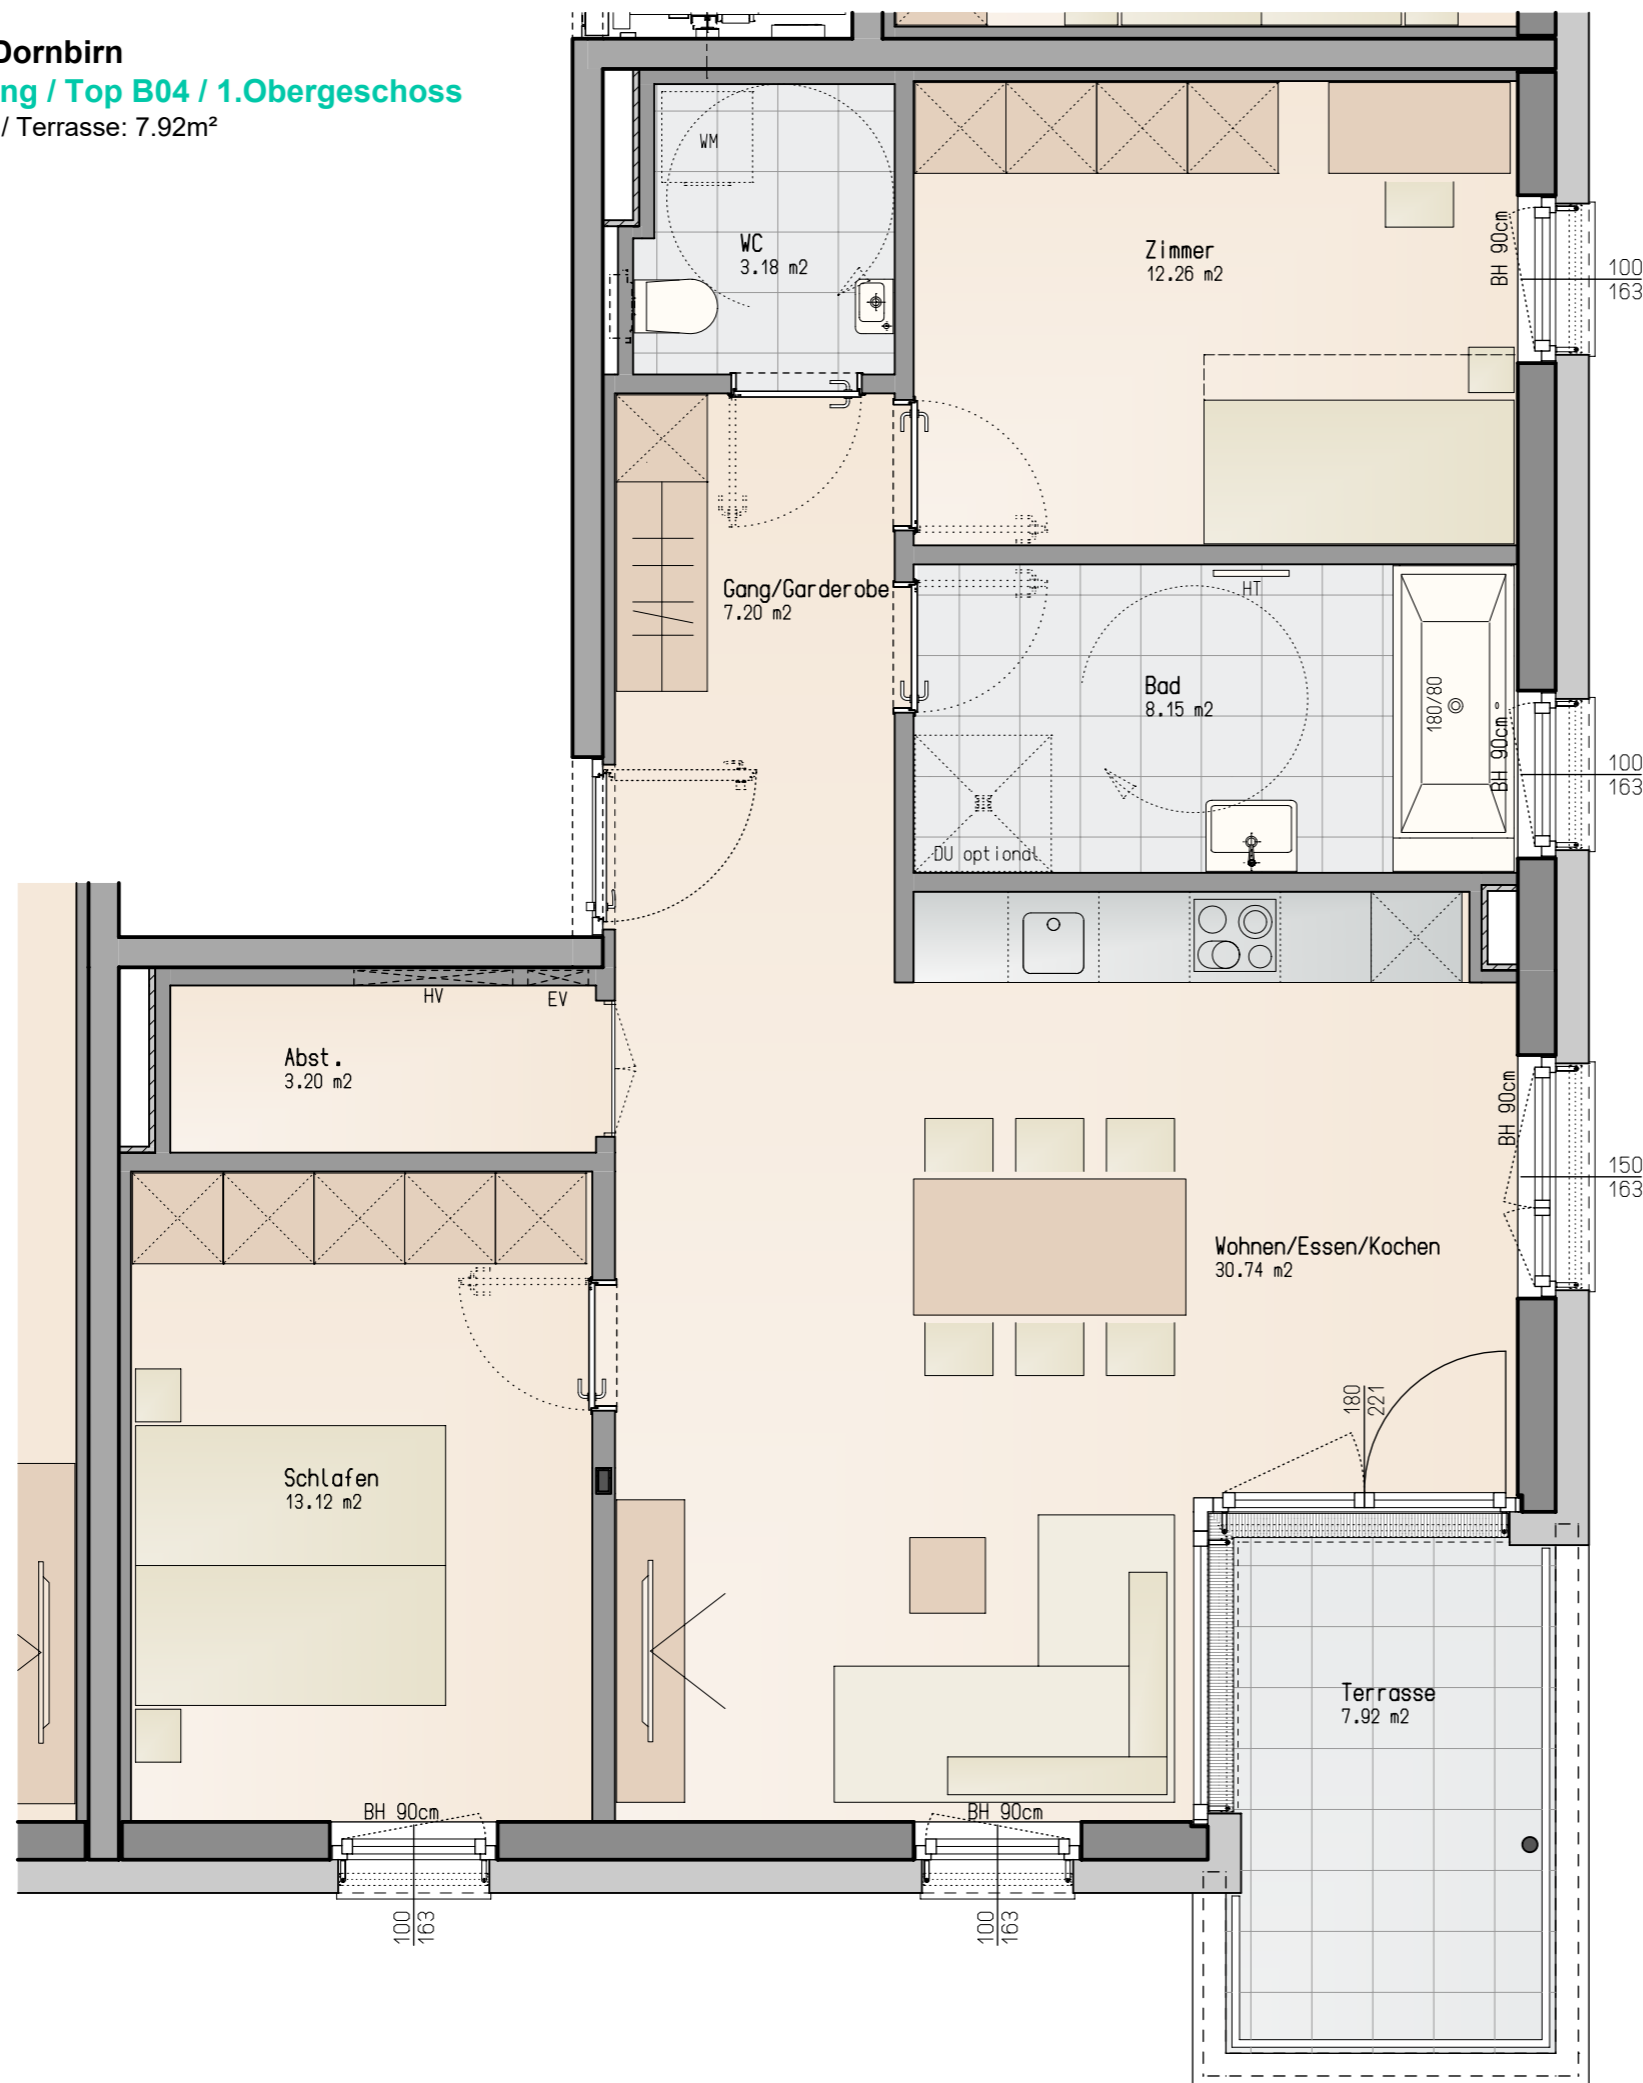

**Informationen**

- BH Brüstungshöhe
- EV Elektroverteiler
- HV Heizungsverteiler
- Wendekreis Rollstuhl / dm 1,50m

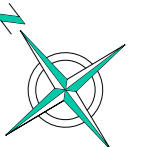

M 1 : 50



**Lageplan**



**Bemerkung**

29.01.2021

Alle Maße sind Rohbaumasse und ca. Angaben, diese können zur Natur differieren.

Strichliert dargestellte Einrichtungsgegenstände im Sanitärbereich sind nicht in der Grundausstattung enthalten.