



WA Bachgasse, Dornbirn
Tiefgarage / 38 Stellplätze PKW / 7 Stellplätze Motorrad
Fahrradräume gesamt 132.02 m²

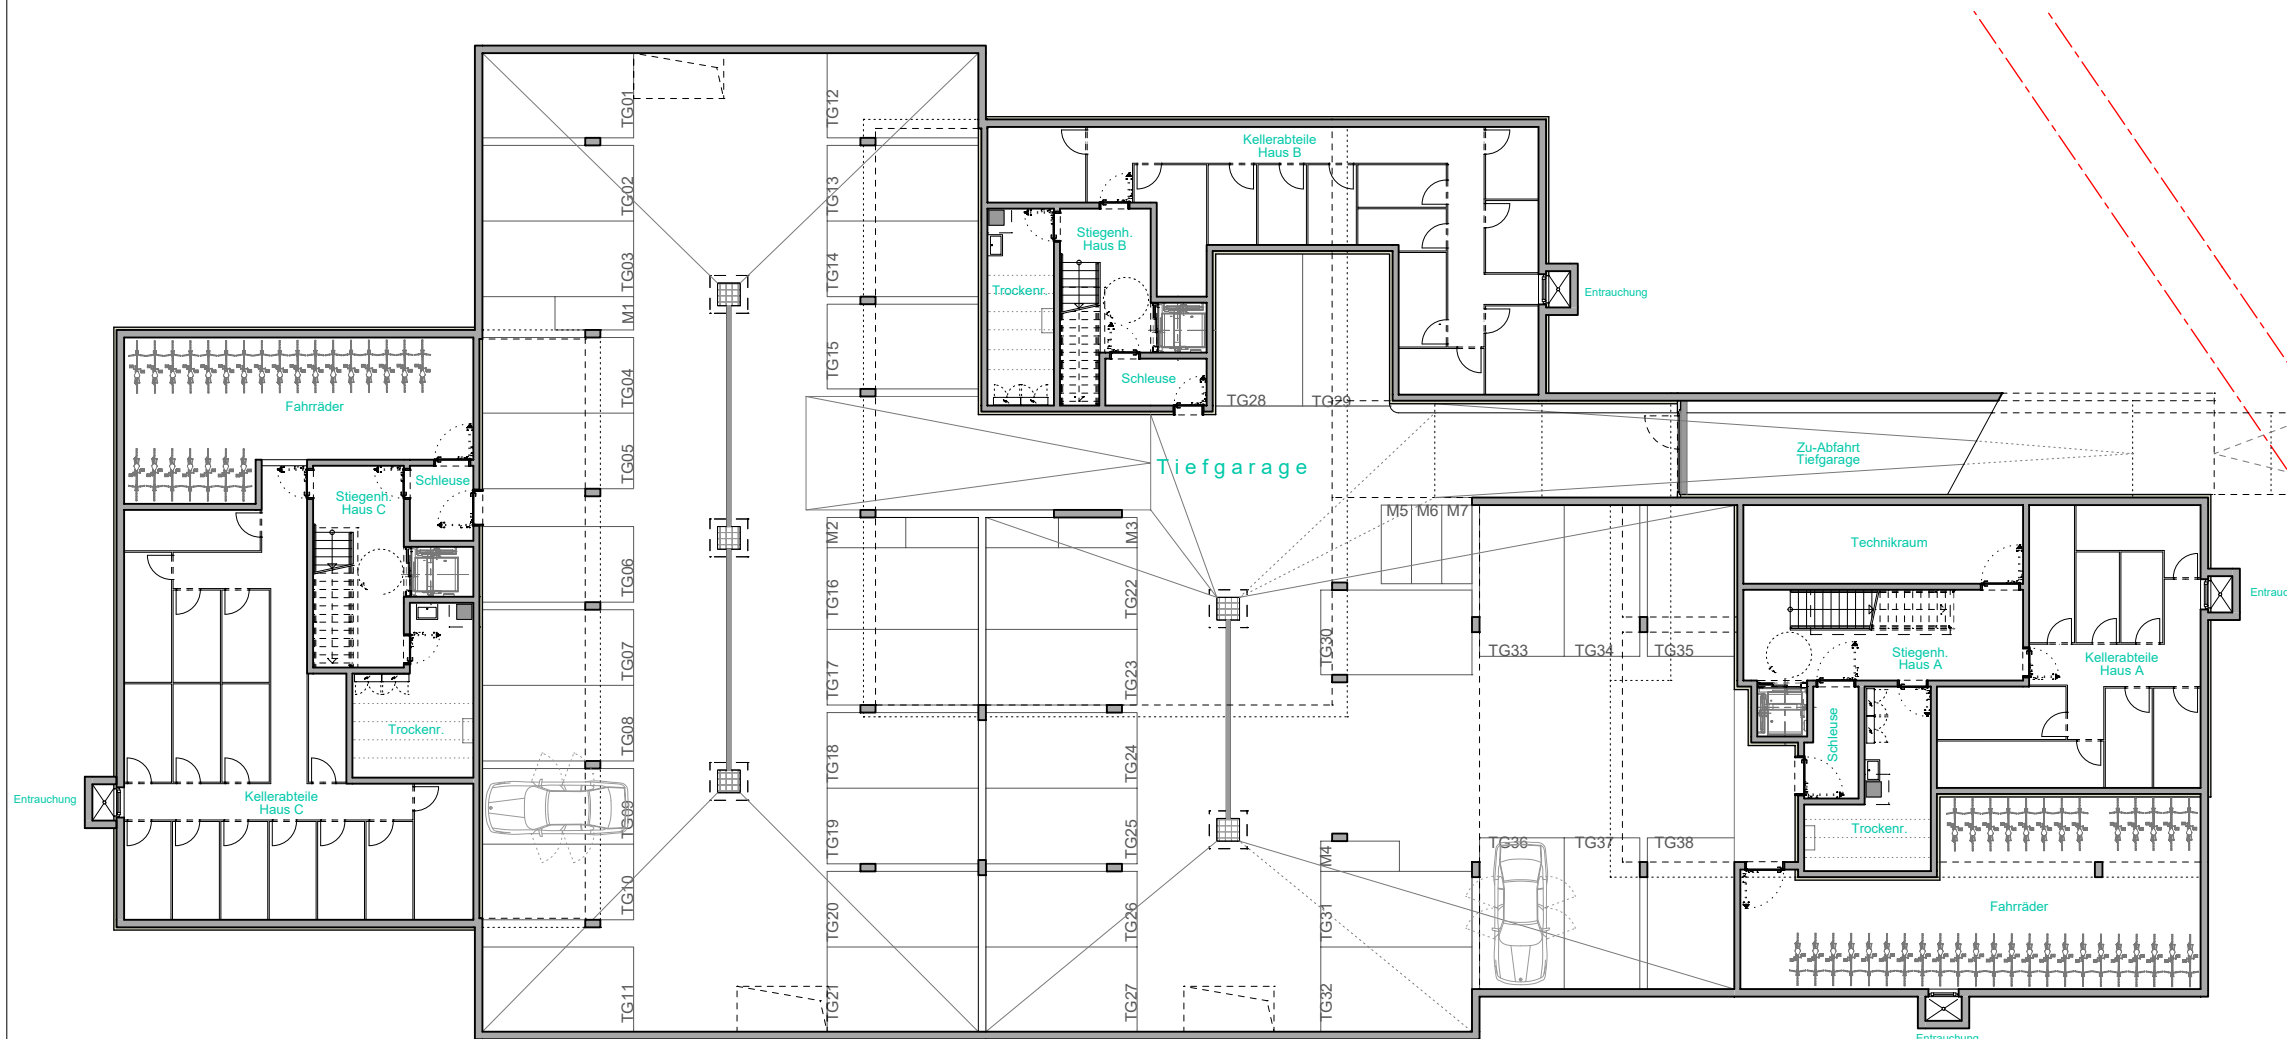

Informationen


- BH Brüstungshöhe
- EV Elektroverteiler
- HV Heizungsverteiler
- Wendekreis Rollstuhl / dm 1,50m

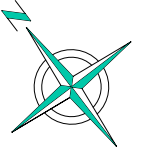

M 1 : 250



Lageplan

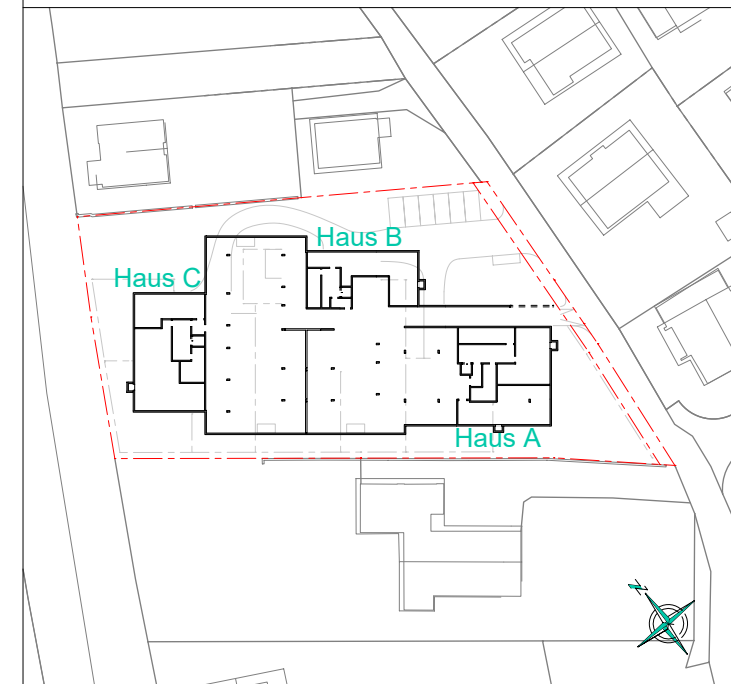

Bemerkung

29.01.2021

Alle Maße sind Rohbaumaße und ca. Angaben, diese können zur Natur differieren.

Strichliert dargestellte Einrichtungsgegenstände im Sanitärbereich sind nicht in der Grundausrüstung enthalten.